


3.8

PLANILHA
MODIFICAÇÃO
DA QUADRA 13

FORNECIDA DA RECHA



79
13 12 80
Bom dia

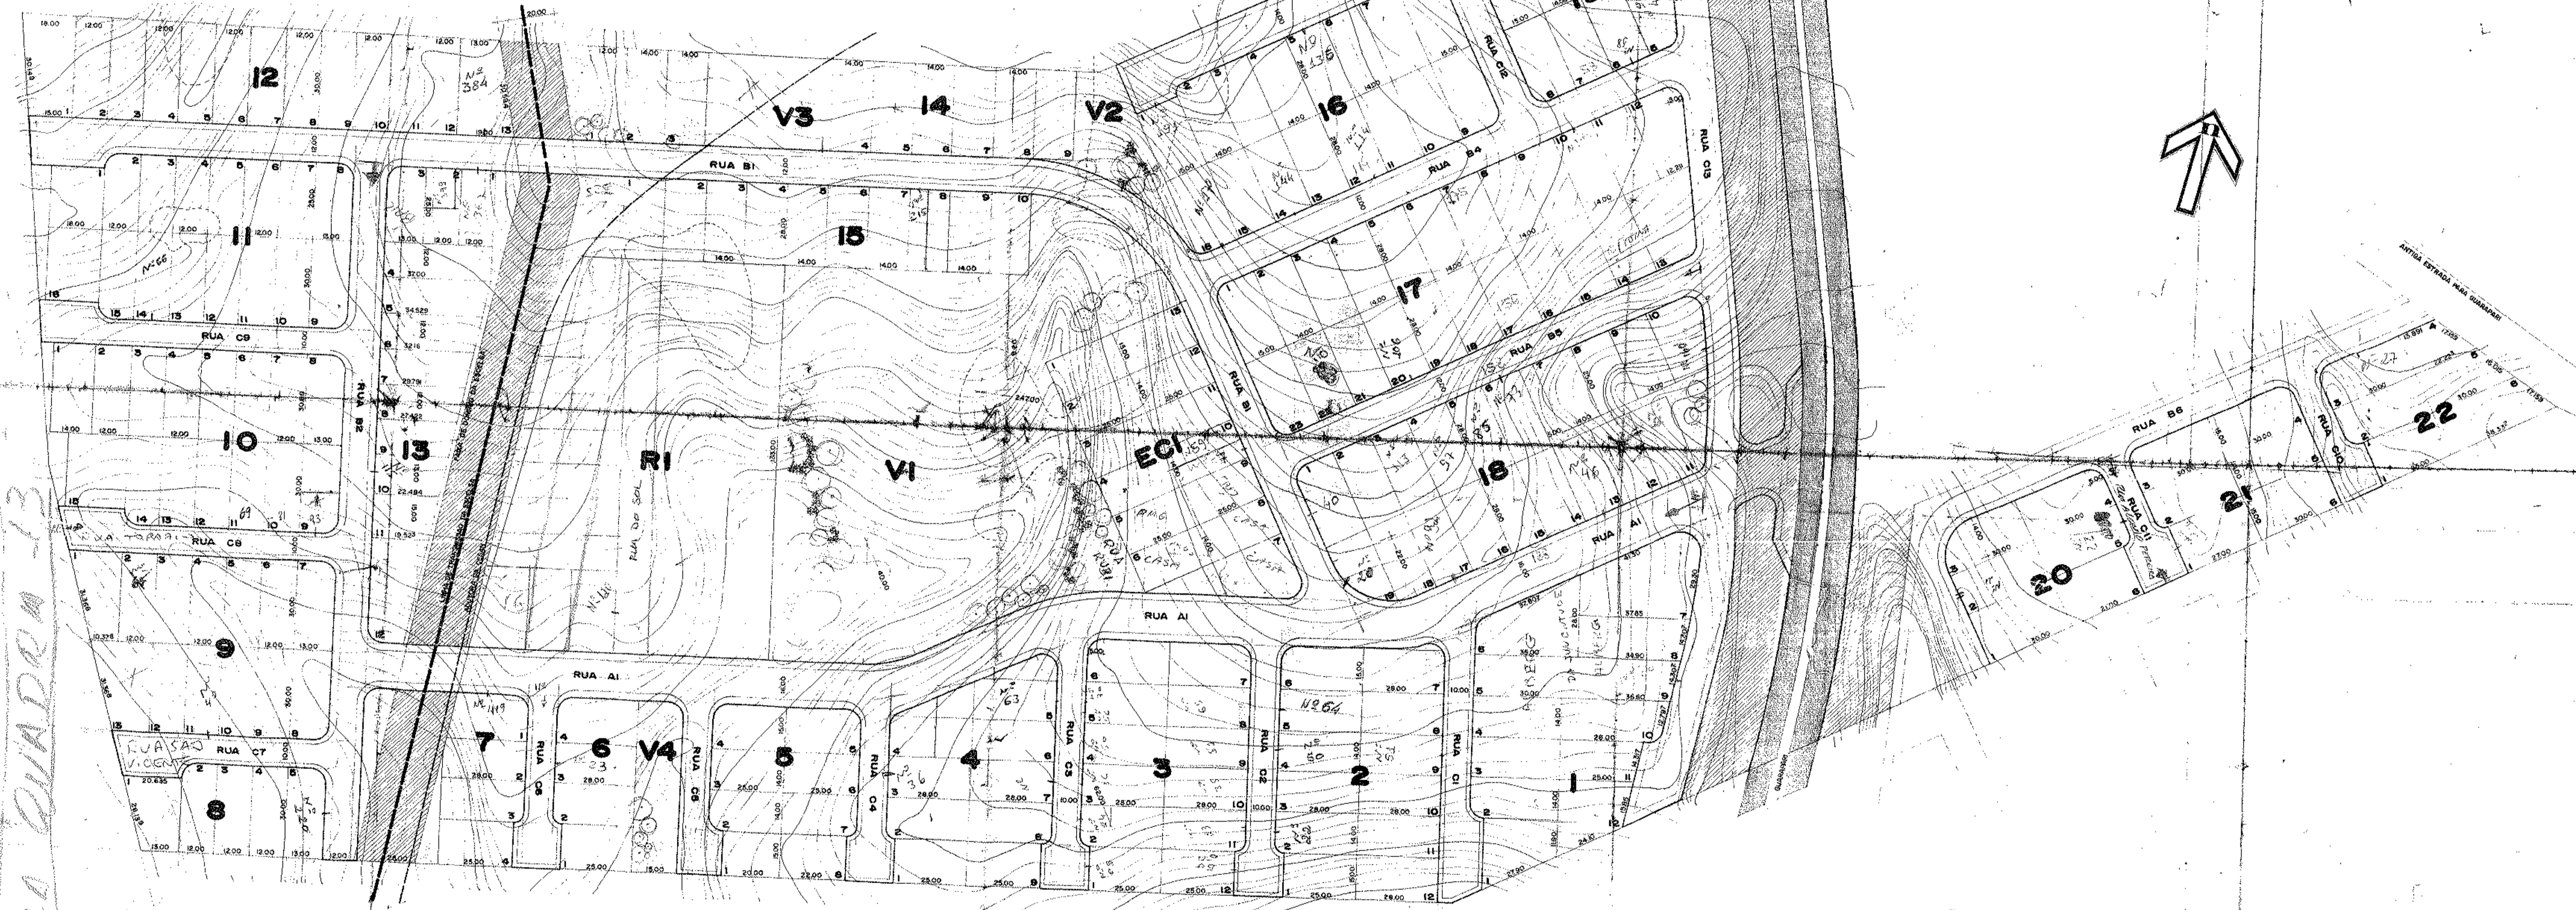

ÁREA A URBANIZAR	178.769,25 m ²
RUAS, RETORNOS E ALAMEDAS	40.535,32 m ²
ÁREAS RESIDENCIAIS (LOTES)	99.019,64 m ²
ÁREA RESERVADA	11.438,00 m ²
ÁREA NON AEDIFICANDA	4.799,50 m ²
ÁREAS VERDES	
V1 14.500,00 m ²	V3 1.560,00 m ²
V2 1.050,00 m ²	V4 864,35 m ²
EQUIPAMENTO COMUNITÁRIO	18.024,30 m ²
	4.942,42 m ²

PROJETO DE URBANIZAÇÃO
SOL NASCENTE
RODOVIA DO SOL KM 3,9 GUARARAPUÁ E.S.
Plant# 24-10-80

v. proprietário: POZITAL - empreendimentos imobiliários
arquiteto: Alfredo O. Silva Jr.
engenheiro: CARLOS WITT BRUNO
desenhista: medeiros

