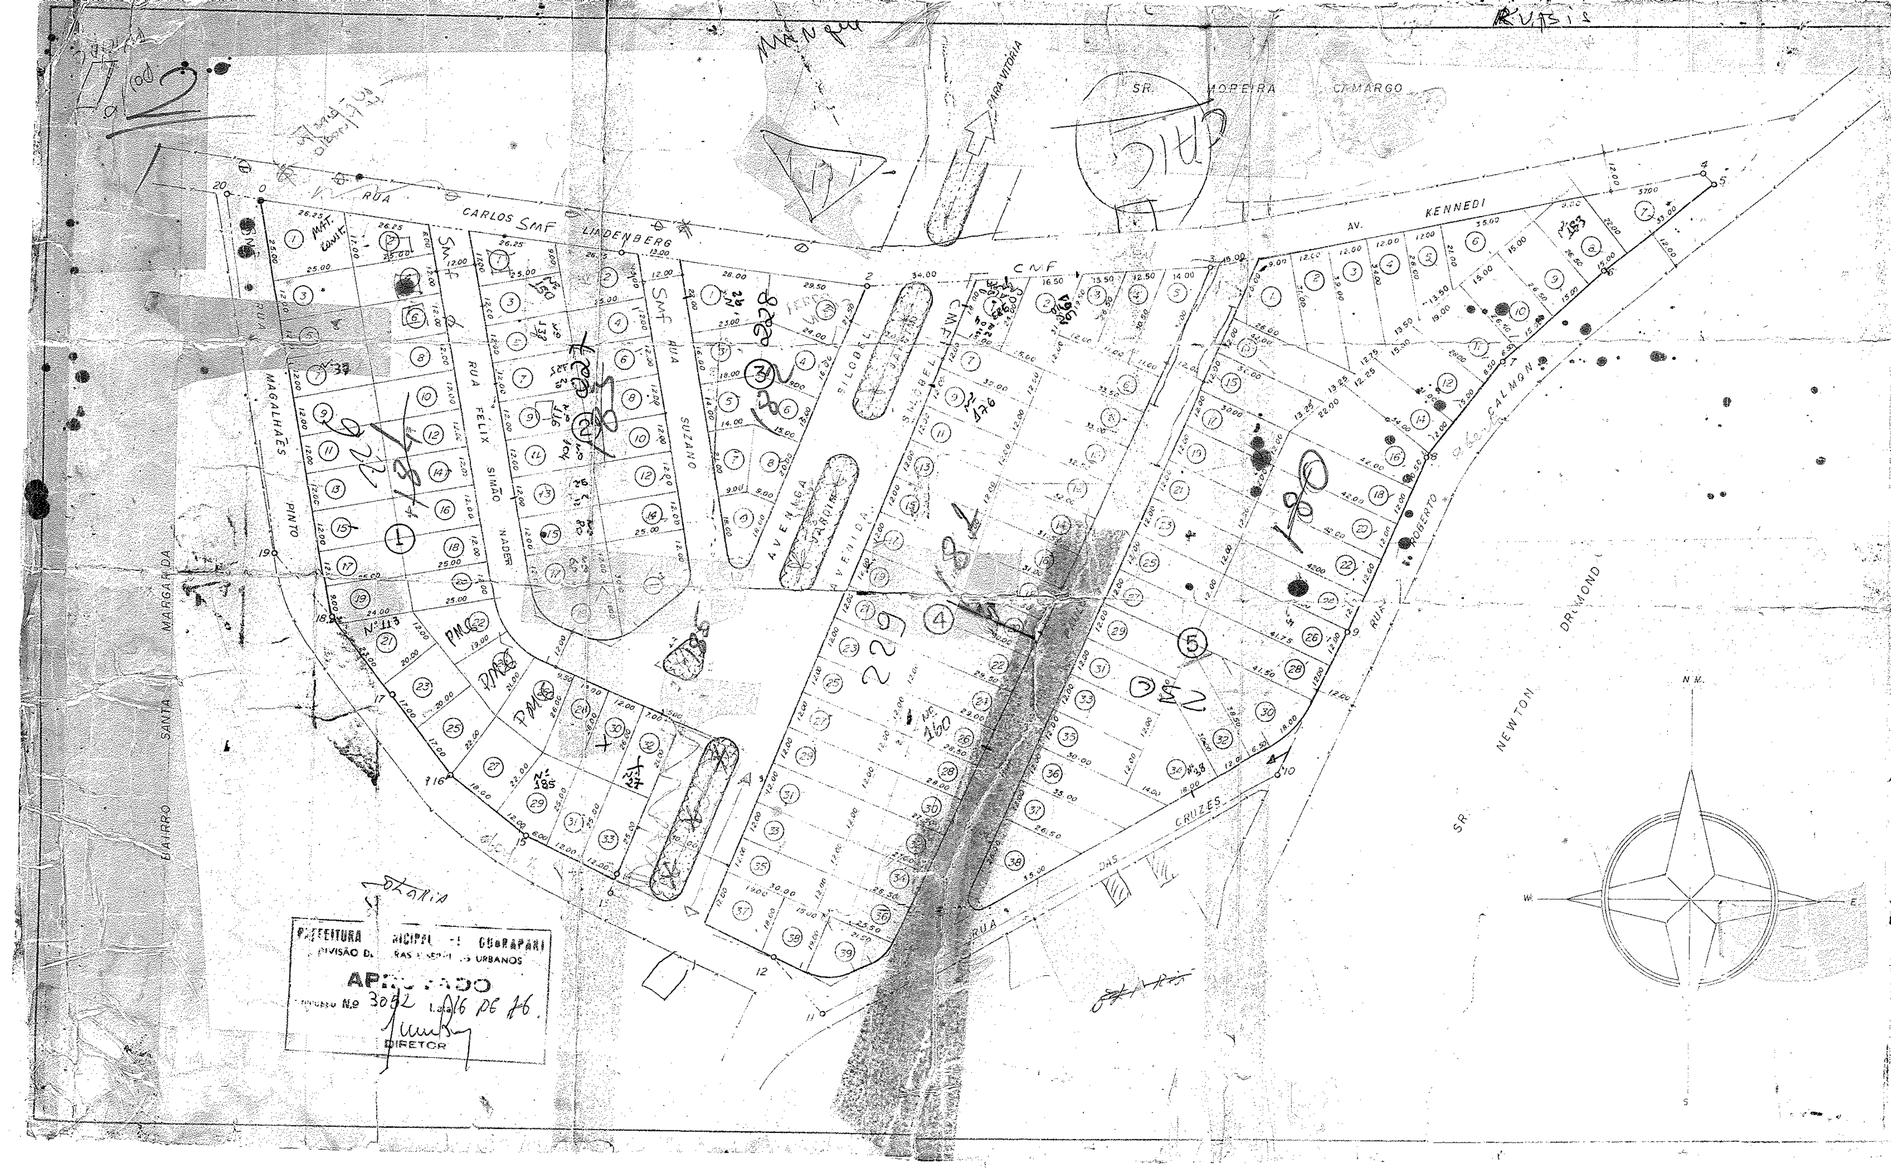

PLANTA DE URBANIZAÇÃO DE UMA ÁREA DENOMINADA "VILA ANTONASSI," SITA NO MUNICÍPIO DE GUARAPARI - E.S., E DE PROPRIEDADE DOS SENHORES.

SR. SILAS MEDEIROS e

SR. ANTONIO ASSIS.

VILA ANTONASSI - MUNICÍPIO DE GUARAPARI

ESCALA 1:1000

ÁREA = 66.100,00 m2

PERÍMETRO = 1192,53 m1

Nº DE LÓTES = 137

PROPRIETÁRIO
SR. SILAS MEDEIROS

PROPRIETÁRIO
SR. ANTONIO ASSIS

RESP. TÉCNICO
JORGE CALDEIRA DE OLIVEIRA
16 ª D - 11ª REGIÃO