



Projeto Geométrico
Esc.: 1/1000

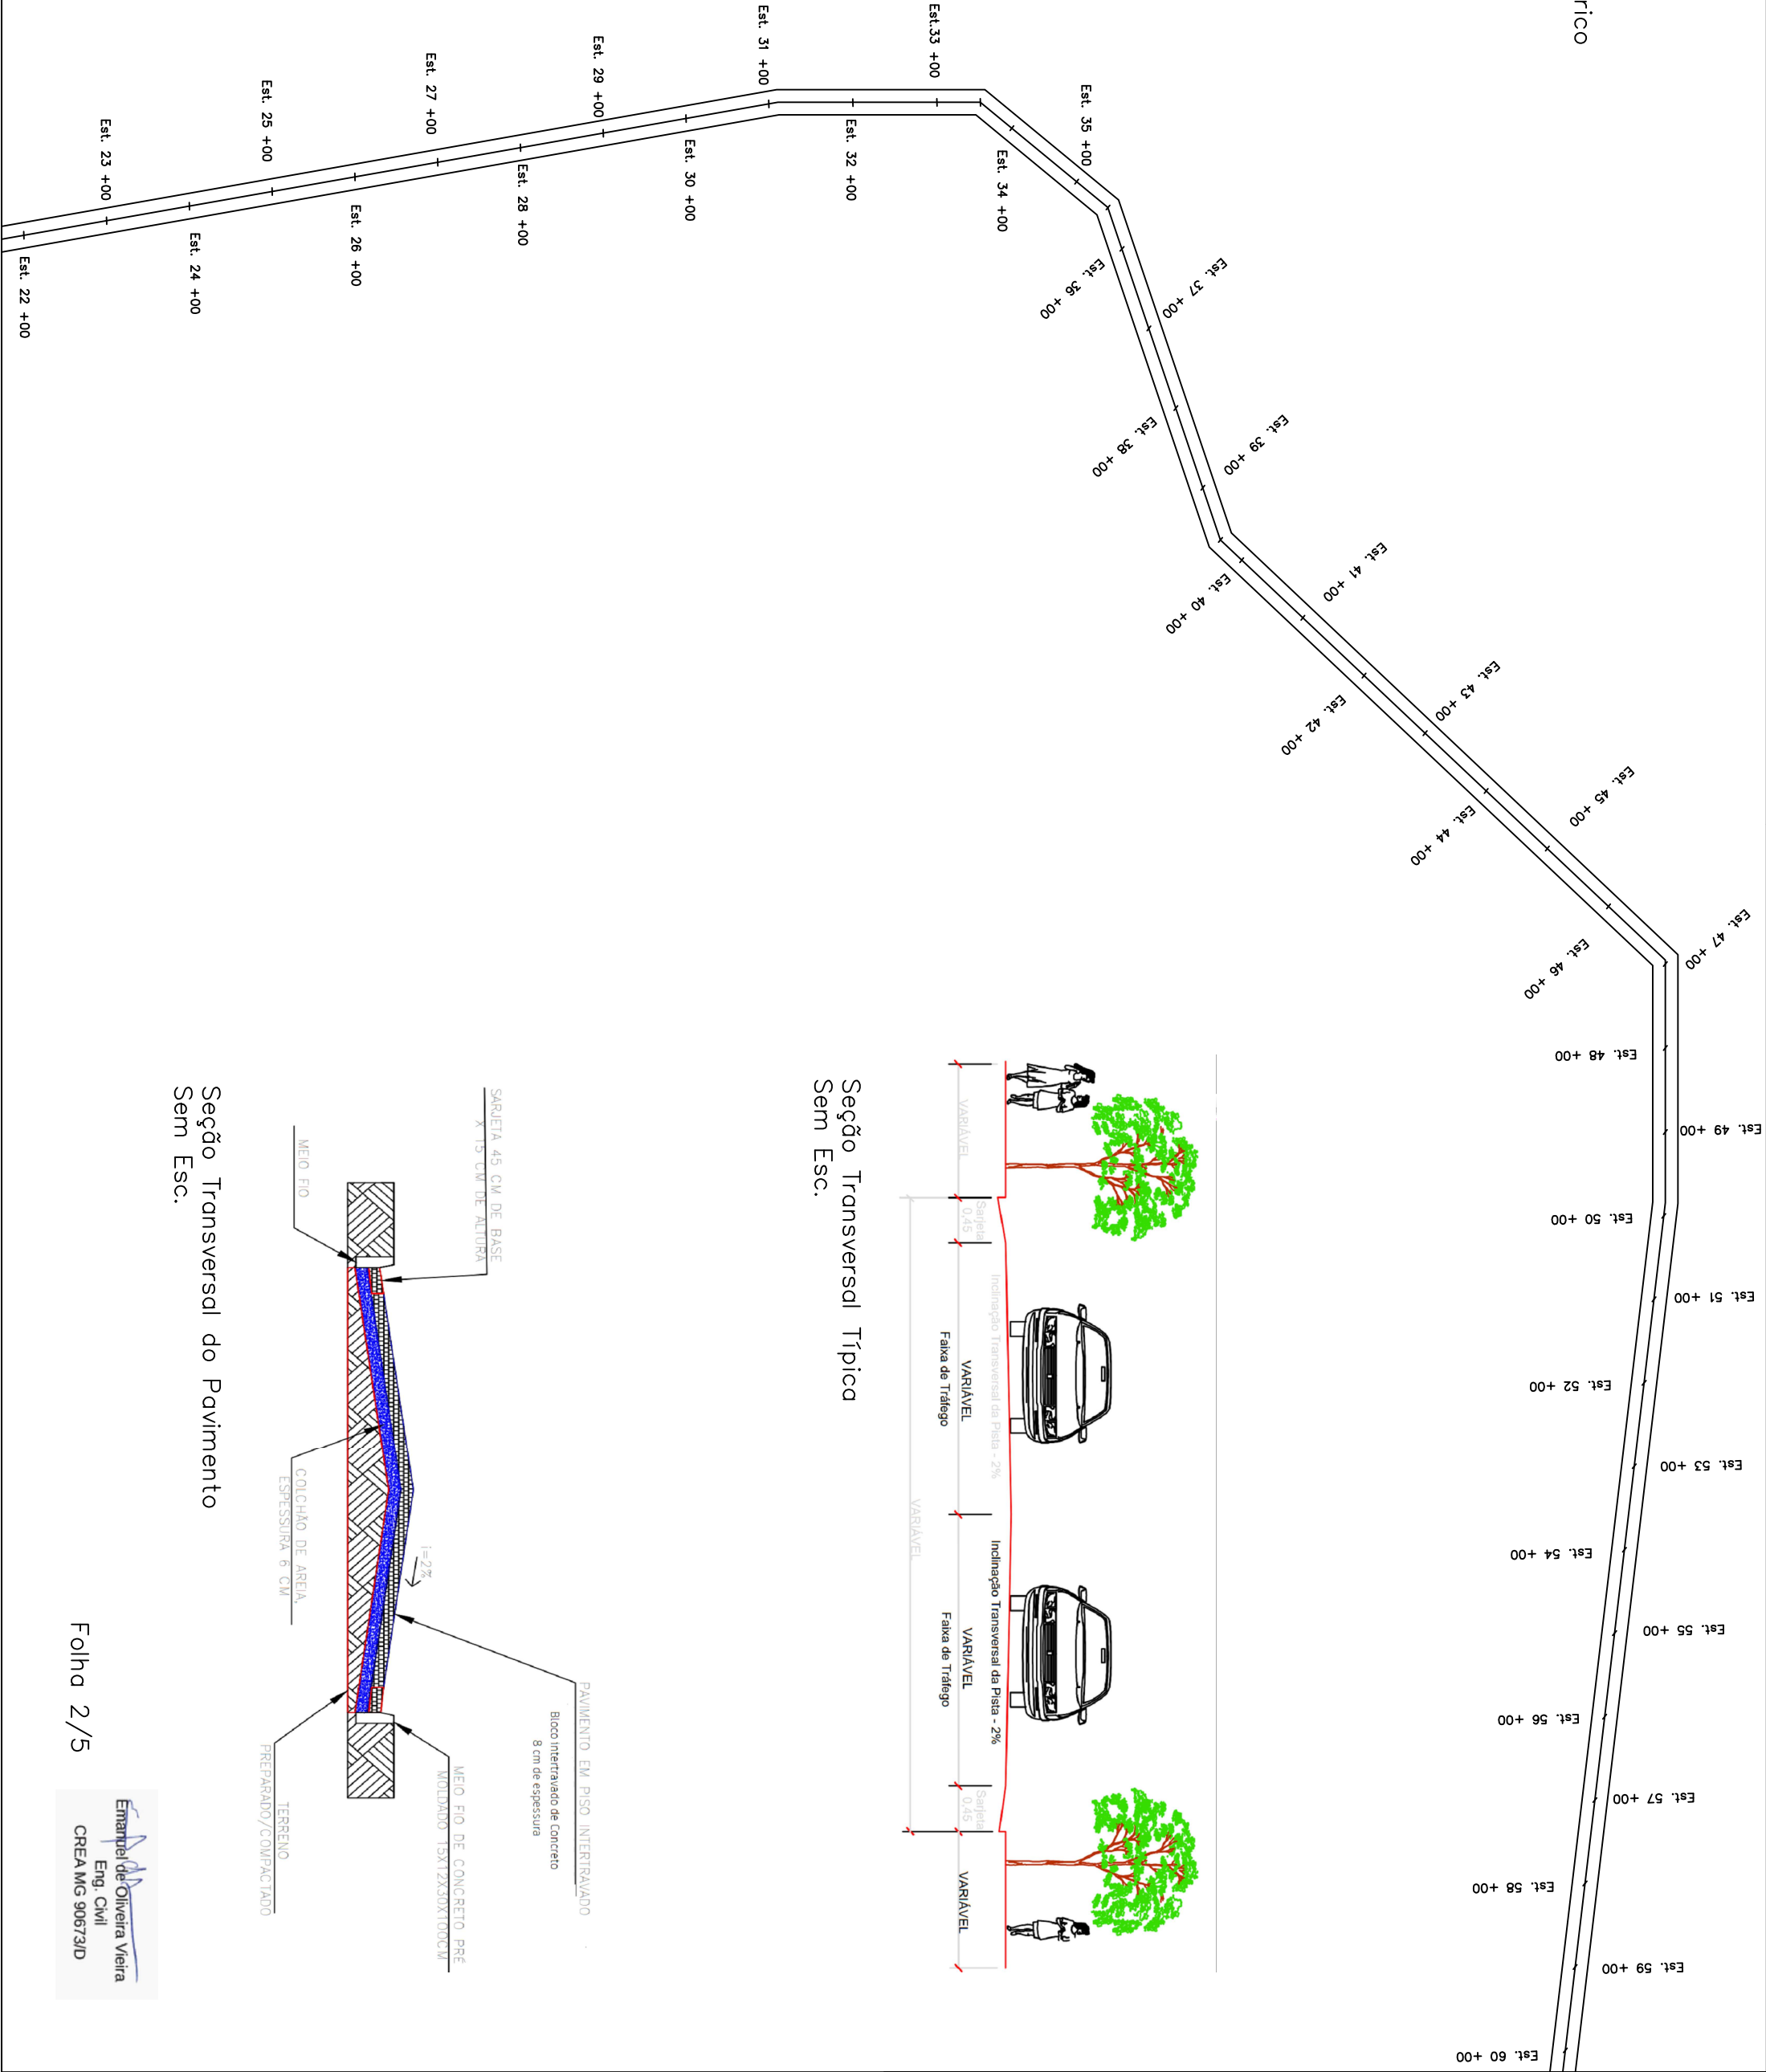

Seção Transversal Típica
Sem Esc.

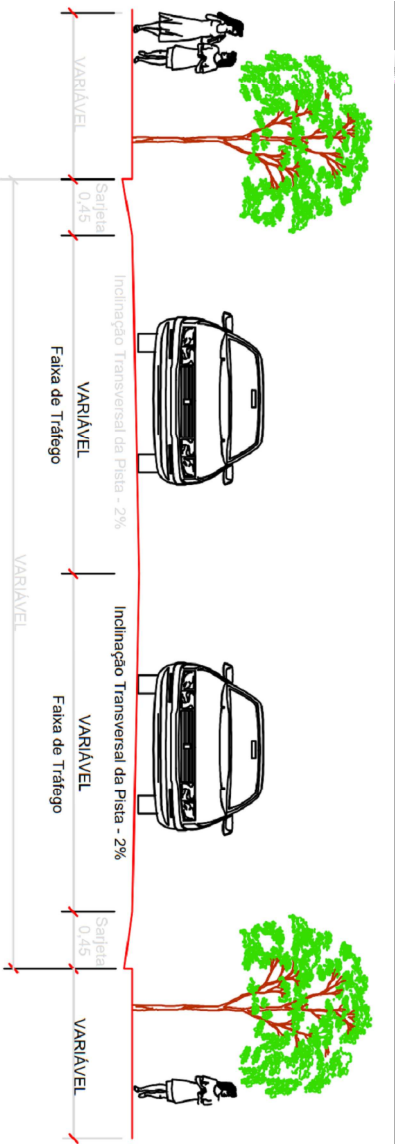

Seção Transversal do Pavimento
Sem Esc.

