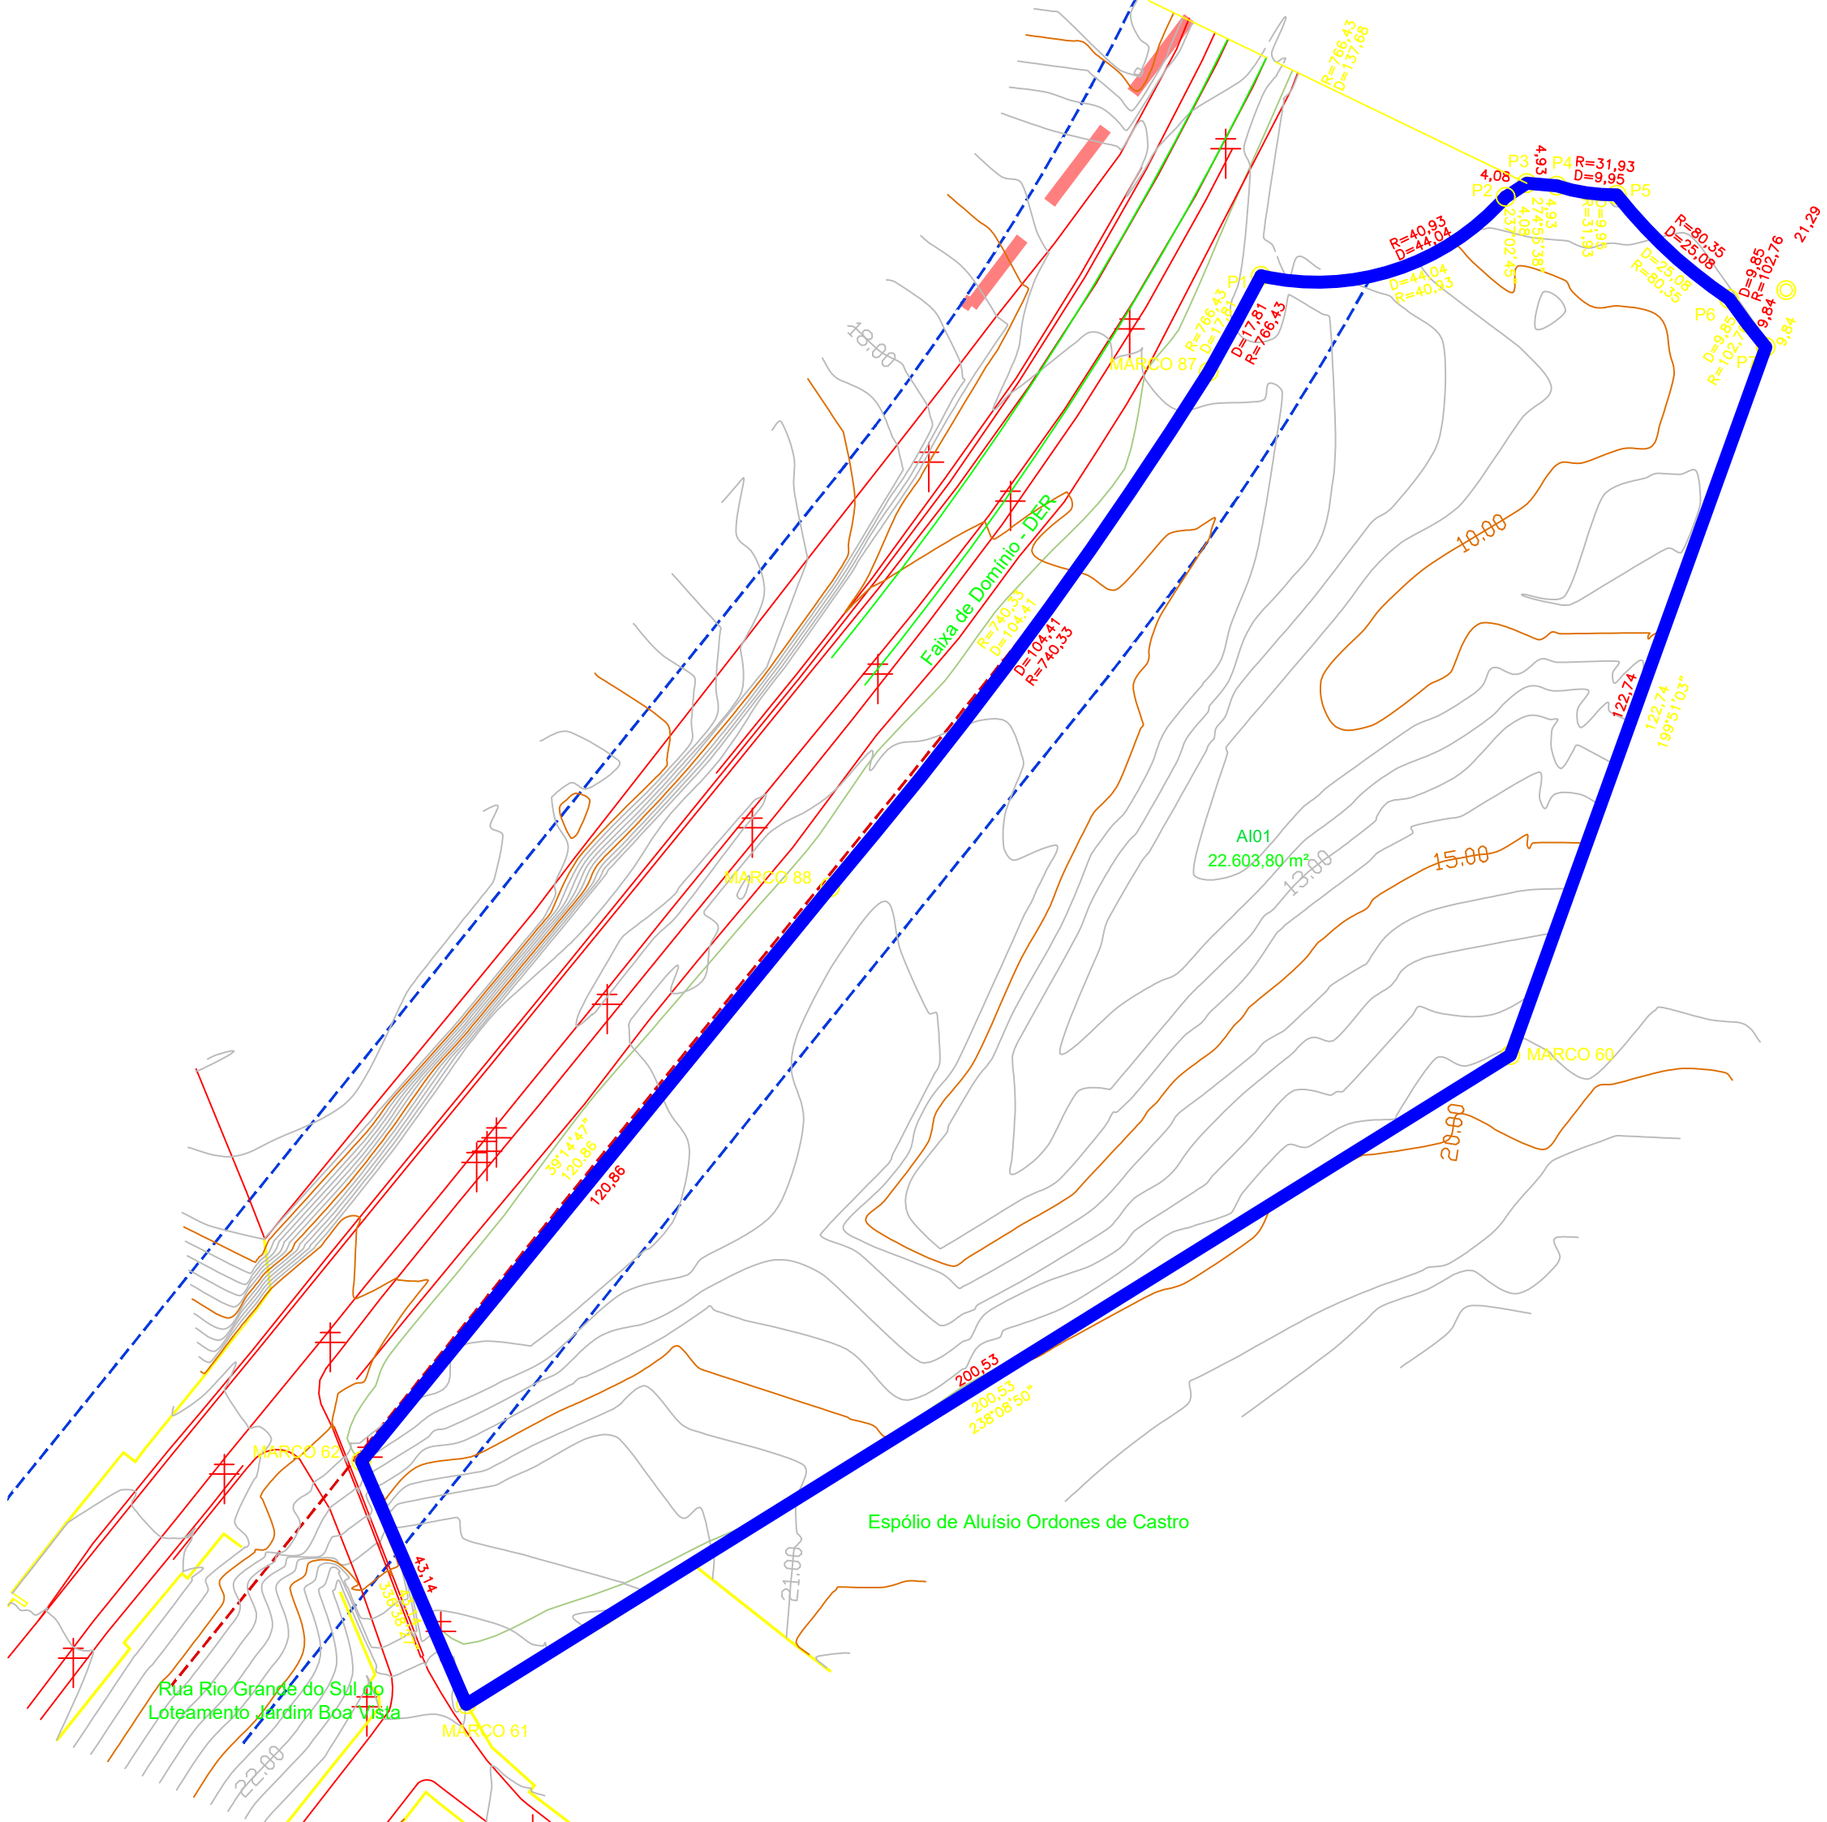

R=766,43
D=137,68
P3
P4
R=31,93
D=9,95
P2
P5
4,08
4,93
R=40,93
D=44,04
R=80,35
D=25,08
D=9,85
R=102,76
21,29
P6
P7
9,84
D=17,81
R=766,43
MARCO 87
Faixa de Domínio - DER
R=740,33
D=104,41
D=104,41
R=740,33
10,00
122,74
122,74
199°51'03"
AI01
22.603,80 m²
13,00
15,00
MARCO 88
MARCO 60
20,00
39°14'47"
120,86
120,86
200,53
200,53
238°08'50"
MARCO 62
Espólio de Aluísio Ordones de Castro
43,14
21,00
Rua Rio Grande do Sul do
Loteamento Jardim Boa Vista
MARCO 61
22,00