


- | | |
|------------------------------------|-----------|
| BACIA SANITÁRIA COM VÁLVULA | Piso |
| BACIA SANITÁRIA COM CAIXA ACOPLADA | Piso |
| DUCHA HIGIÊNICA | Piso |
| BIDÊ | Piso |
| BANHEIRA | Piso |
| CHUVEIRO (Caixa sfonada) | Piso |
| LAVATÓRIO | 0,50m |
| MICTÓRIO | 0,30-0,60 |
| MAQUINA DE LAVAR LOUÇA | 0,40 m |
| MAQUINA DE LAVAR ROUPA | 0,30-0,90 |
| TANQUE | 0,30-0,90 |

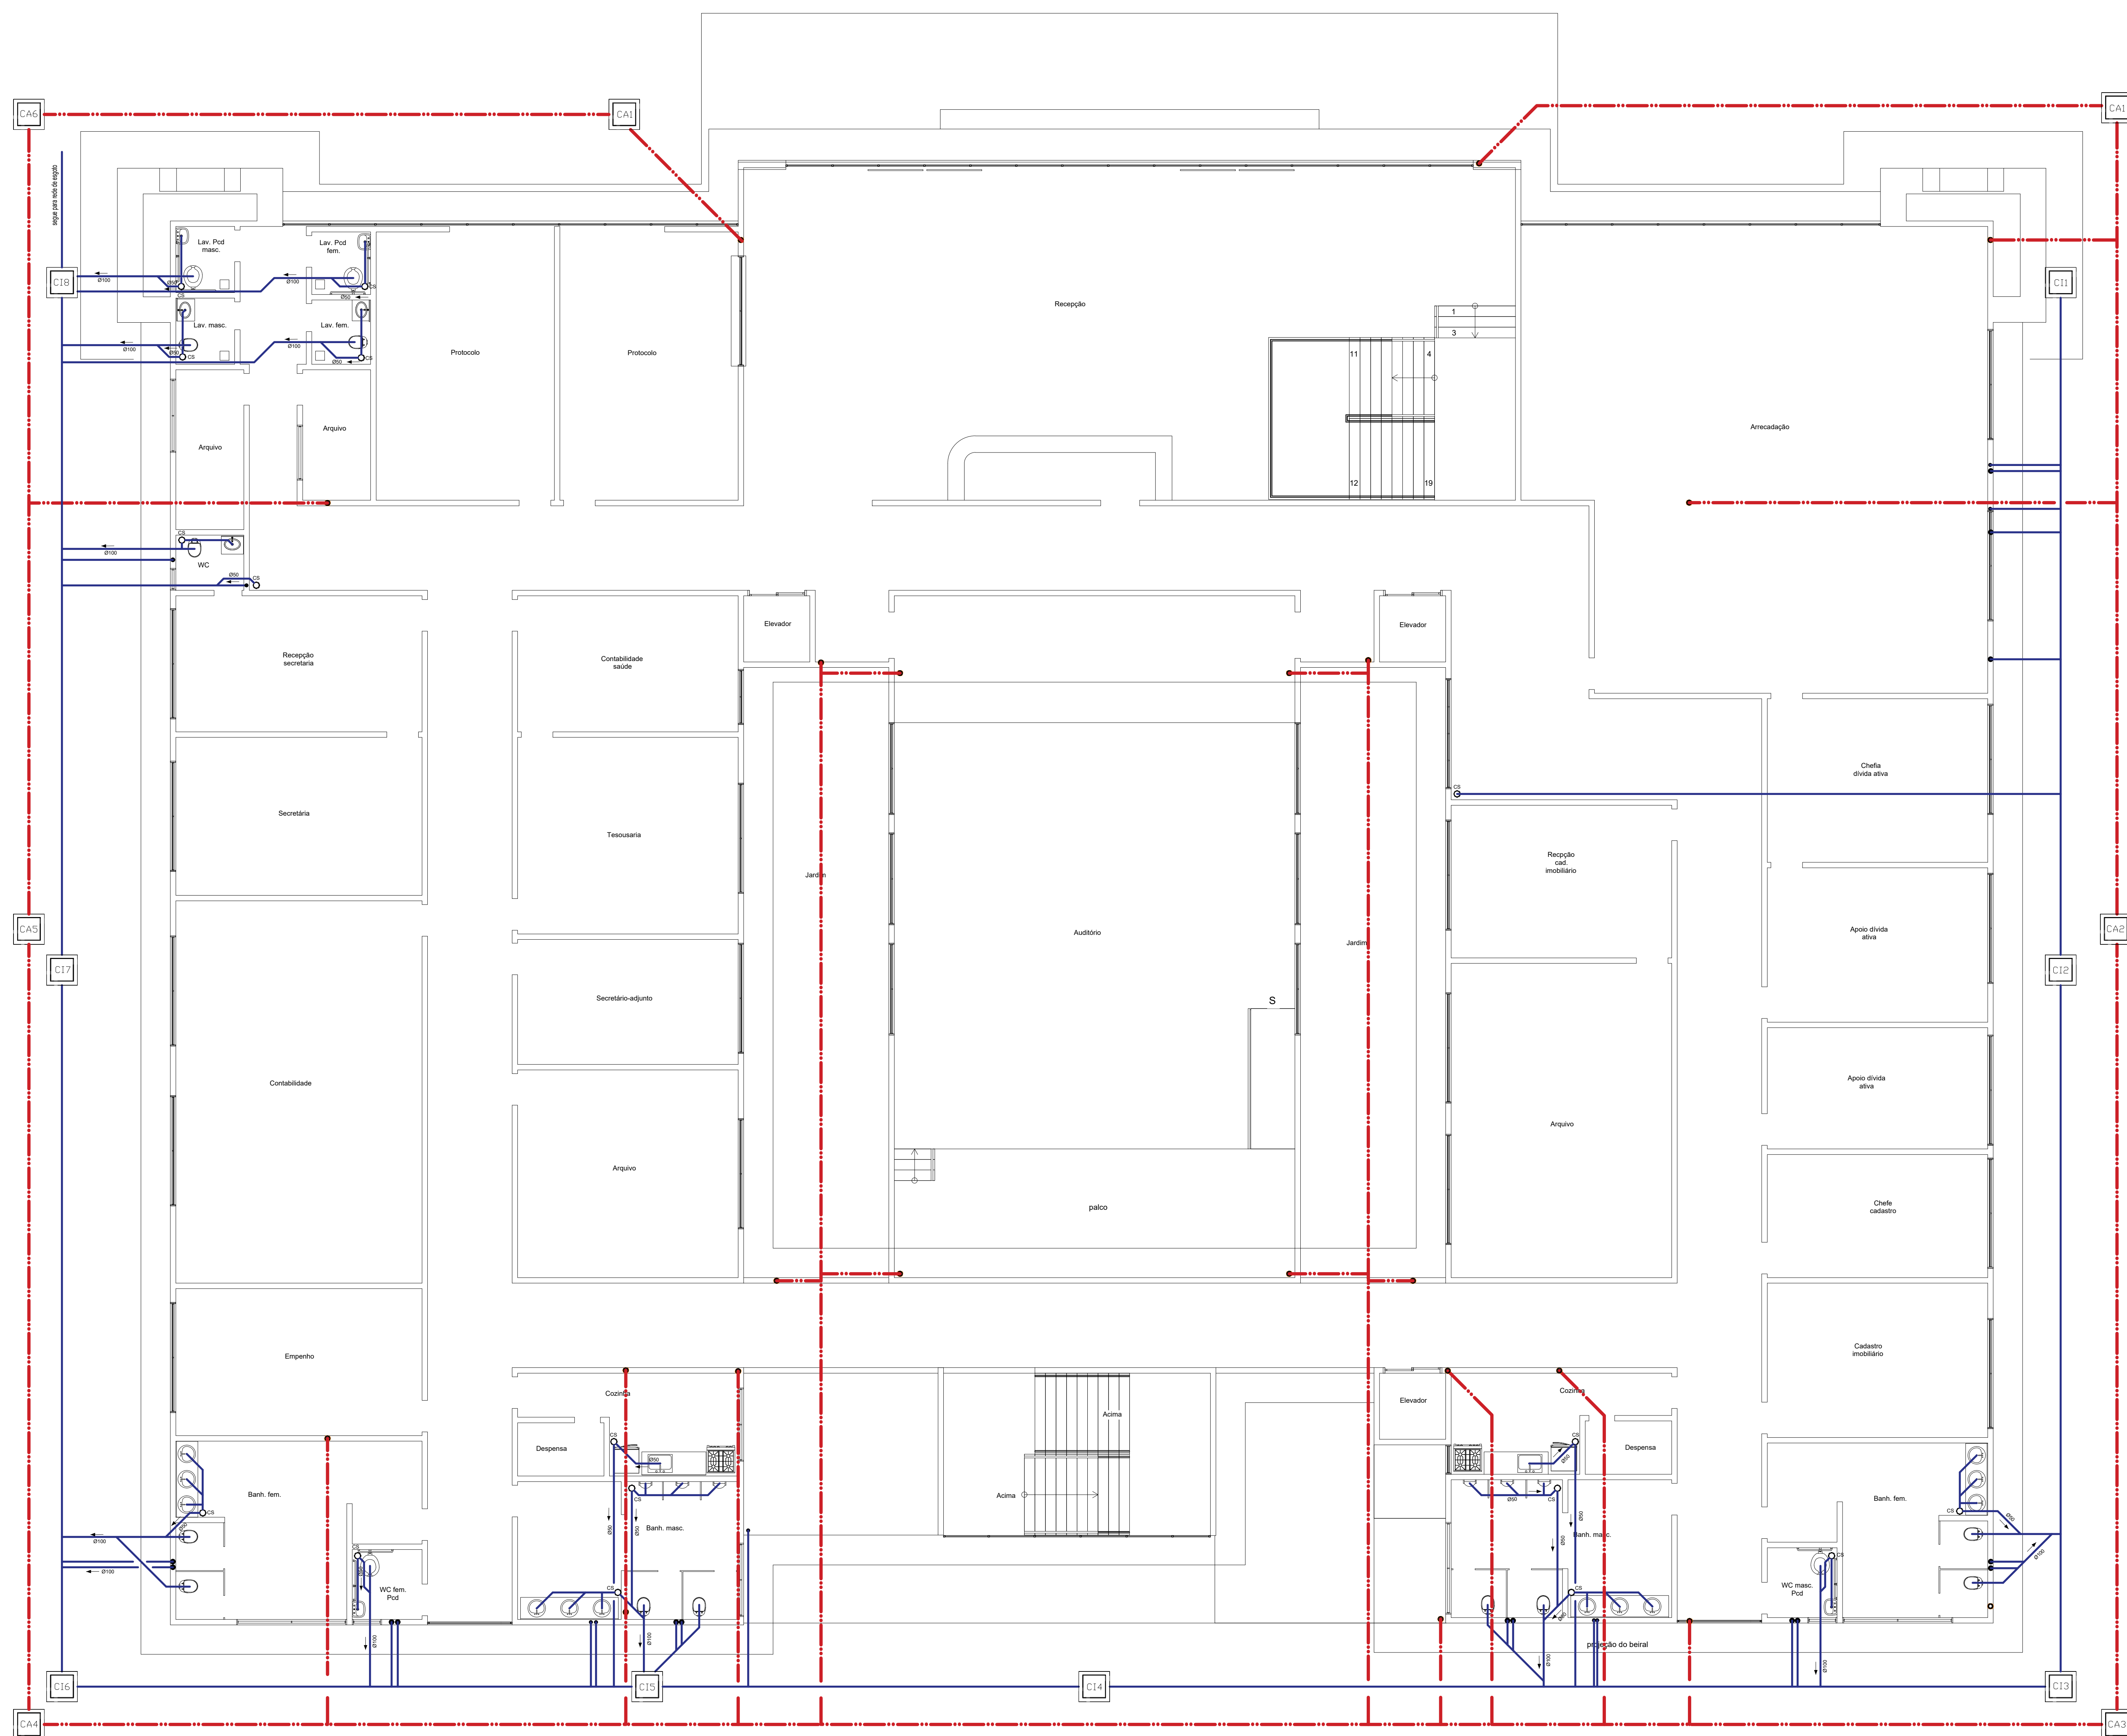

05/08