


Descrição	BITOLA	QUANTIDADE
Adaptador em PVC soldável com rosca para registo	08	
Adaptador soldável com Anel para Caixa d'Água - PVC Marrom - Forvie	025	04
Adaptador soldável com Anel para Caixa d'Água - PVC Marrom - Forvie	040	10
Adaptador Soldável com Anel para Caixa d'Água - PVC Marrom - Forvie	063	03
Bucha de Redução Longa, Esgoto Sane Normal - TIGRE	05x40	04
Bucha de Redução Longa, Esgoto Sane Normal - TIGRE	010x40	11
Bucha de Redução Longa, Esgoto Sane Normal - TIGRE	025x40	08
Joelho 45/90º, Esgoto Sane Normal - TIGRE	05x40	41
Joelho 45/90º, Esgoto Sane Normal - TIGRE	07,5x47,5	07
Joelho 45/90º, Esgoto Sane Normal - TIGRE	010x47,5	39
Joelho 45/90º, Esgoto Sane Normal - TIGRE	020x47,5	25
Joelho em PVC soldável	025x42,5	28
Joelho em PVC soldável	032x52	08
Joelho em PVC soldável	050x60	101
Luna em PVC soldável com bucha de latão	08	2
Redução em PVC soldável	032x25	08
Redução em PVC soldável	050x25	33
Ta em PVC soldável	032x42,5	03
Ta em PVC soldável	032x42,5	06
Ta em PVC soldável	050x42,5	2
Ta em PVC soldável	063x42,5	12
Ta Soldável, PVC Marrom, Água Fria - TIGRE	032x42,5	01
TaJungto Simples, Esgoto Sane Normal - TIGRE	040x40	34
TaJungto Simples, Esgoto Sane Normal - TIGRE	063x40	08
TaJungto Simples, Esgoto Sane Normal - TIGRE	010x40	26
TaJungto Simples, Esgoto Sane Normal - TIGRE	010x47,5	08
TaJungto Simples, Esgoto Sane Normal - TIGRE	020x40	12

- ## ABREVIACES

- BS - BACIA SANITÁRIA
LV - LAVATORIO
CH - CHUVEIRO
TN - TANQUE
MLR - MÁQUINA DE LAVAR ROUPAS
MLL - MÁQUINA DE LAVAR LOUÇAS
DPA - DISTRIBUIDORA
CS - CAIXA SIFONADA
RS - RALO SECO
TJ - TORNEIRA DE JARDIM
RG - REGISTRO DE GAVETA
RP - REGISTRO DE PRESSÃO
RE - REGISTRO DE ESPERA
COP - COFETEIRA PEQUENA
CH - CAIXA DE INSPEÇÃO
HID - HIDRÔMETRO
RES - RESERVATÓRIO
RH - RALO HEMISFÉRICO

BACIA SANITÁRIA COM VÁLVULA	0,30m
BACIA SANITÁRIA COM CAIXA ACOPLADA	0,20 m
DUCHA HIGIÊNICA	0,45 m
BIDÊ	0,20m
BANHEIRA	0,50 m
CHUVEIRO	2,20 m
LAVATÓRIO	0,60m
MICTÓRIO	1,05 m
MAQUINA DE LAVAR LOUÇA	0,50 m
MAQUINA DE LAVAR ROUPA	0,90m
TANQUE	1,15 m

BACIA SANITÁRIA COM VÁLVULA	Piso
BACIA SANITÁRIA COM CAIXA ACOPLADA	Piso
DUCHA HIGIÊNICA	Piso
BIÔDE	Piso
BANHEIRA	Piso
CHUVEIRO (Caixa sifonada)	Piso
LAVATÓRIO	0,50m
MICTÓRIO	0,30-0,60 m
MAQUINA DE LAVAR LOUÇA	0,40 m
MAQUINA DE LAVAR ROUPA	0,30-0,90 m
TANQUE	0,30-0,90 m

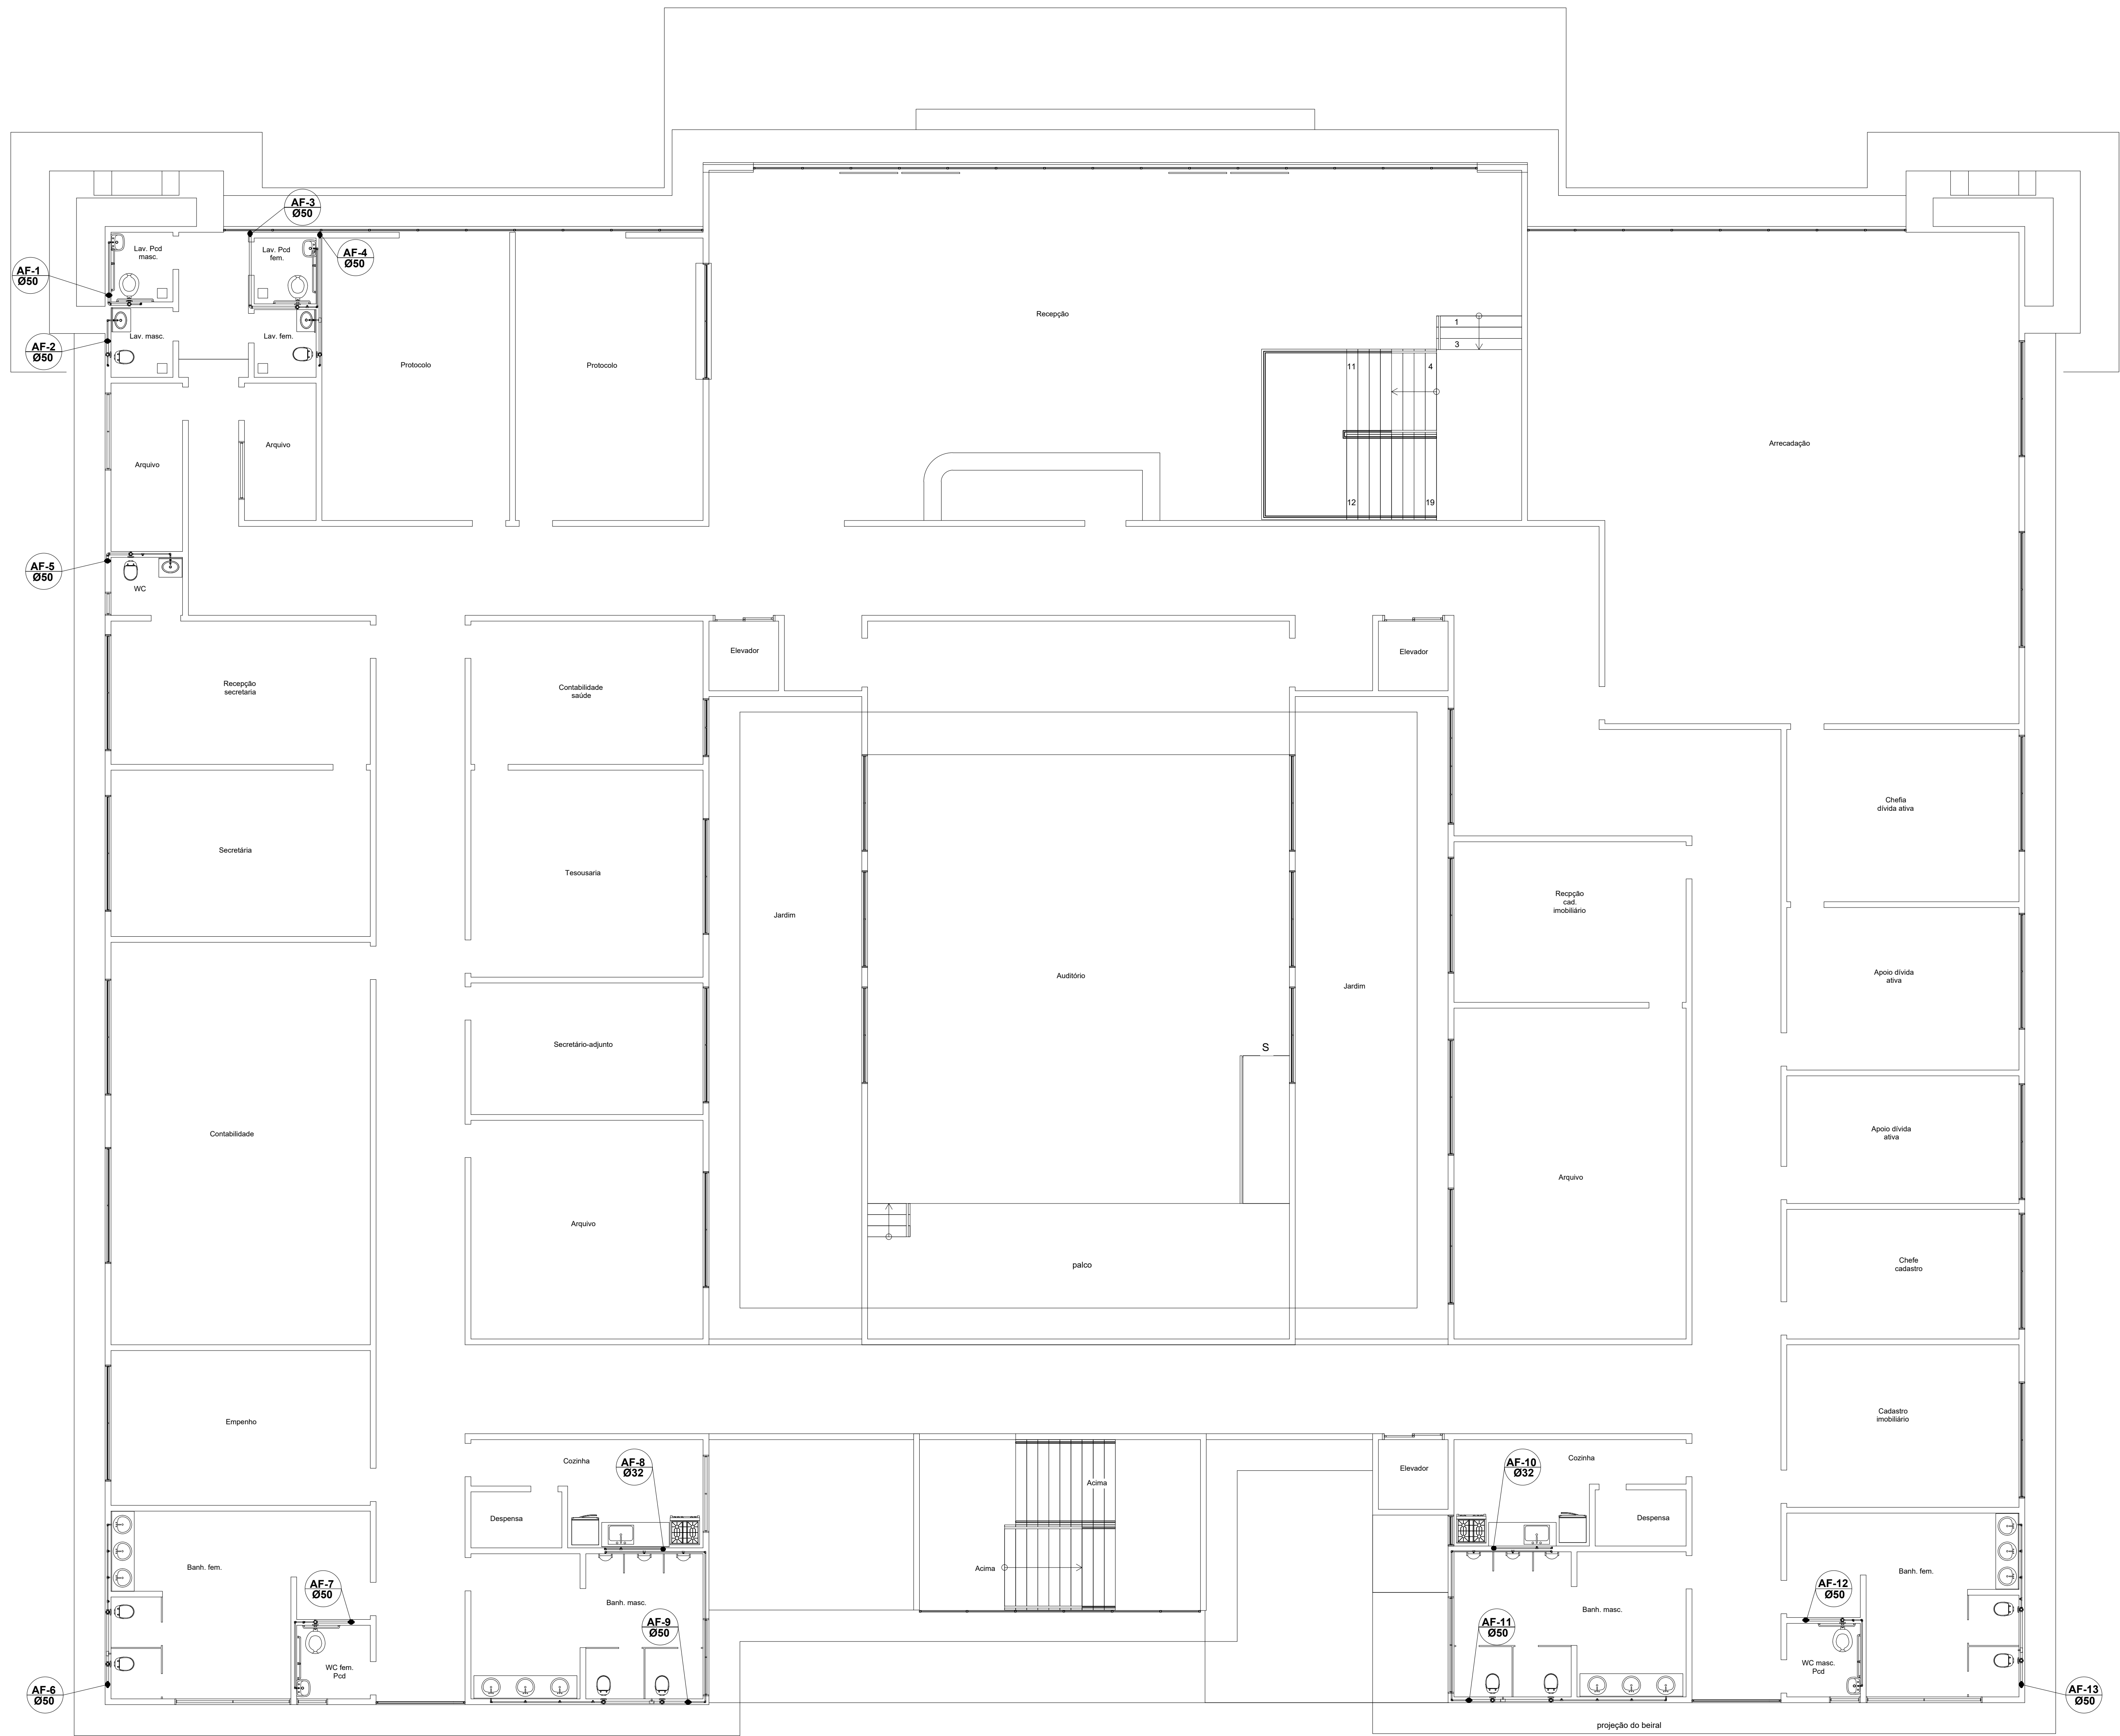

 Pav. térreo
ESCALA 1 : 75

PROJETO: AV. PADRE JOSÉ DE ANCHIETA		
PROPRIETÁRIO:	PREFEITURA DE GUARAPARI - ES	TIPO: NOVA SEDE PMG
AUTOR DO PROJETO	_____	CREA/CAU: _____ ESCALA: 1 : 75
CO-AUTOR DO PROJETO	_____	CREA/CAU: _____ DESENHO: _____
RESPONSÁVEL TÉCNICO:	_____	CREA/CAU: _____ FORMATO: A0
REFERÊNCIA:	ÁGUA FRIA – PAV. TERREO	ARQs: _____ 01/08 FOLHA: _____
ARQUIVO:	DATA: _____ JANEIRO 2024	