



PLANTA BAIXA PAV. TÉRREO

ESC.: 1/100

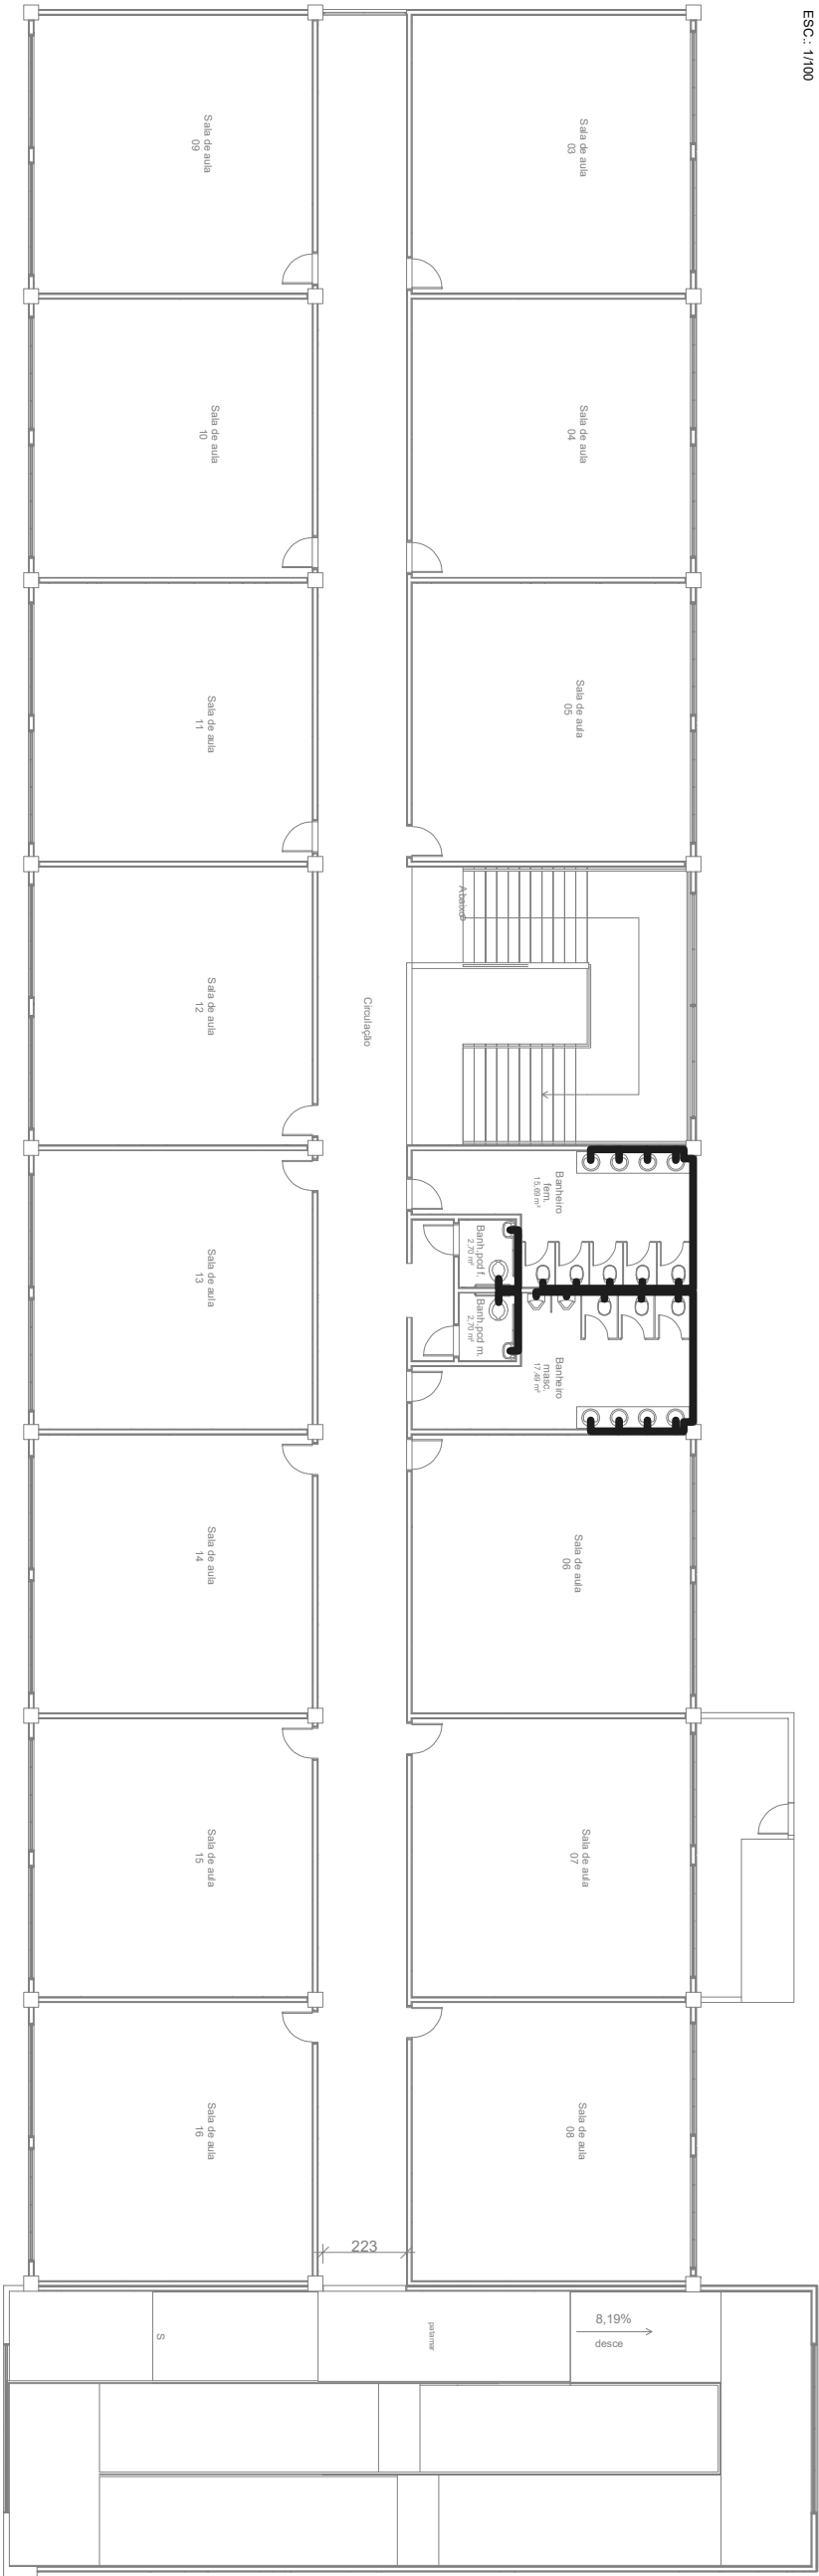

PLANTA BAIXA PAV. SUPERIOR

ESC.: 1/100

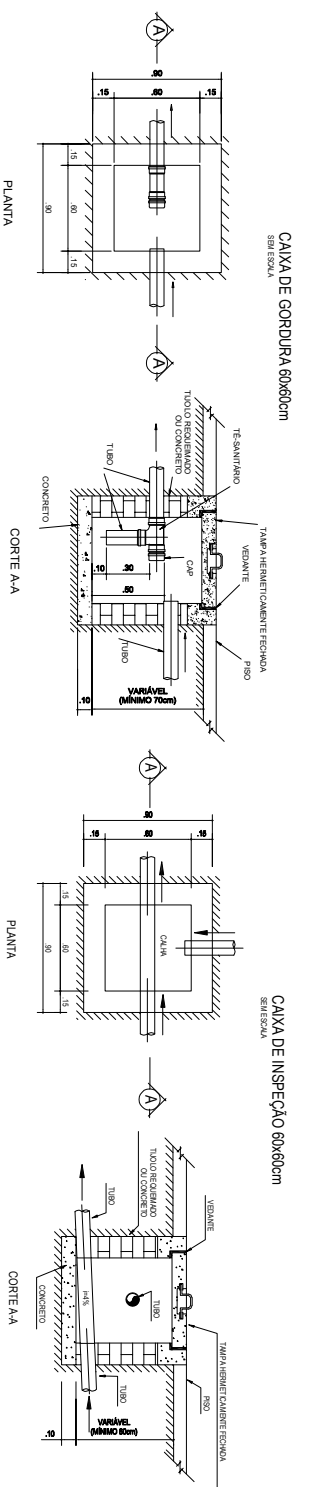

PREFEITURA MUNICIPAL DE GUARAPARI  
SECRETARIA MUNICIPAL DE OBRAS

LEVANTAMENTO DE HIDROSSANITÁRIO

ESCOLA : FRANCISCO ARAÚJO      BAIRRO: PEROCÃO

LOCAL: LOTEAMENTO SANTA IZABEL, S/Nº - BAIRRO PEROCÃO, GUARAPARI - ES

PROJETO:

LEVANTAMENTO DE PONTOS DE ÁGUA FRIA

CONTEÚDO: PLANTA BAIXA

FOLHA

1/2