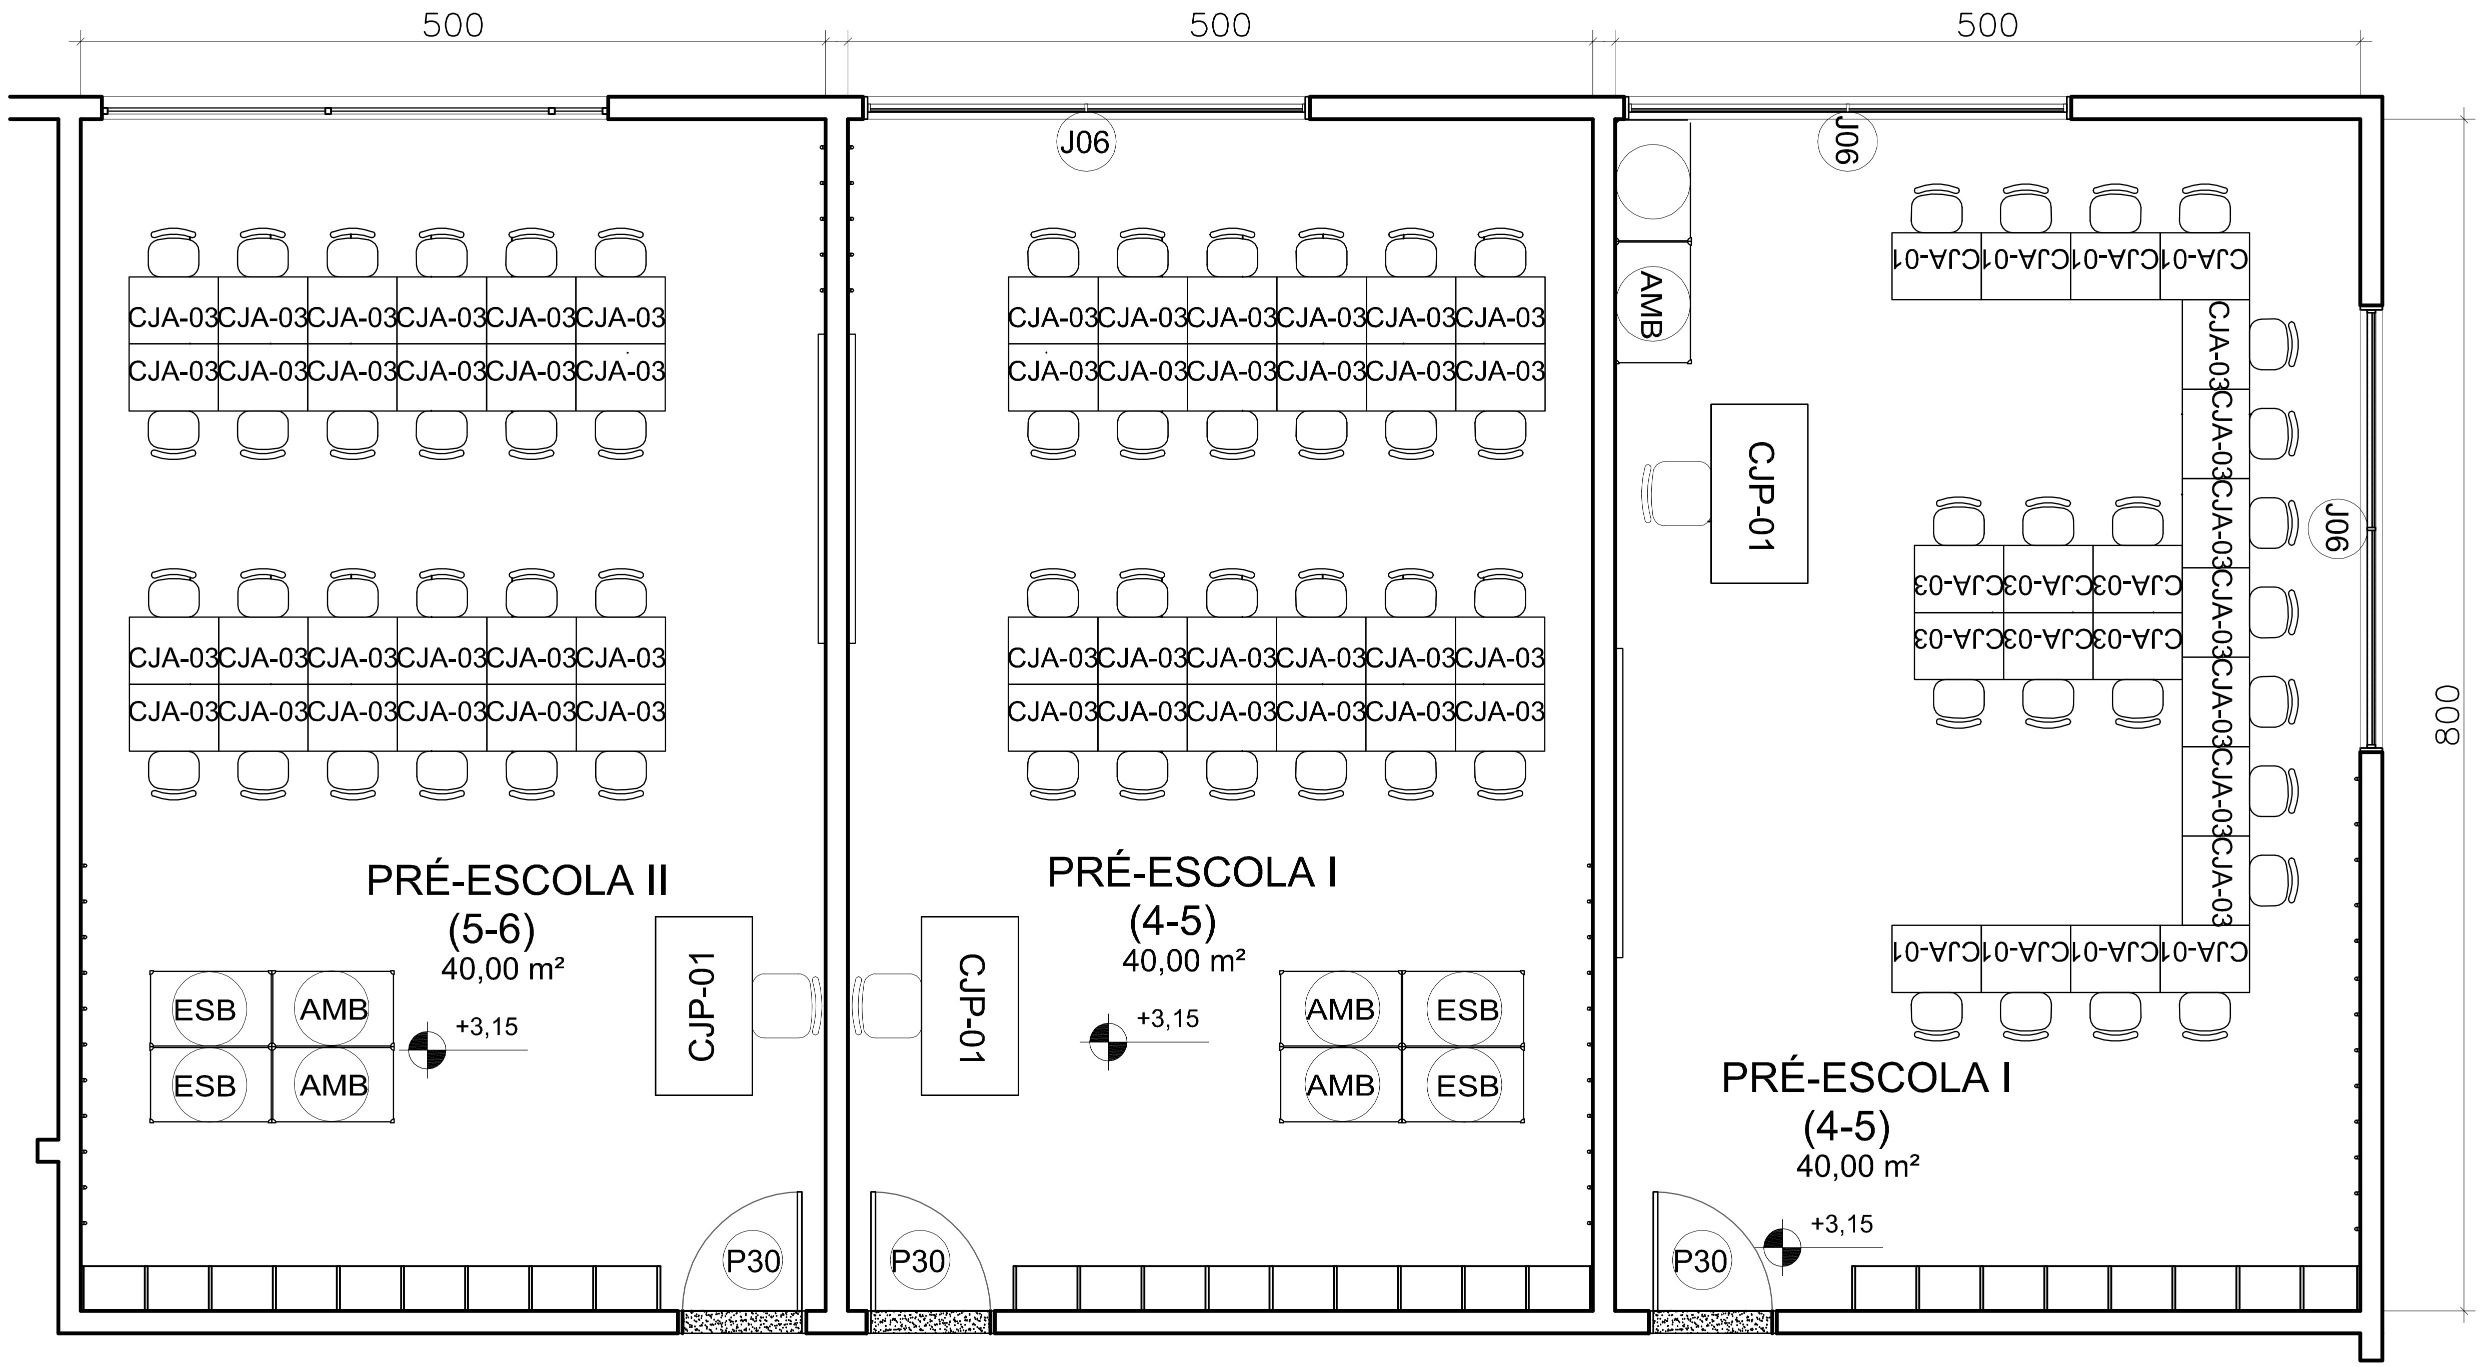

PLANTA BAIXA LAYOUT- PRÉ ESCOLA I (SUPERIOR)

ESCALA: 1/50

PMG SECRETARIA DE ANÁLISE E APROVAÇÃO DE PROJETOS – SEMAP		PÁGINA:
CEMEI ITAPEBUSSU– LAYOUT	DESENHO: PL. BAIXA LAYOUT CRECHE I E II	PRANCHA: 12/13
AUTOR DO PROJETO: ARQ. LUCIENE NUNES CAU – A51061–0	ESCALA: 01/50	DATA: MAI/2019