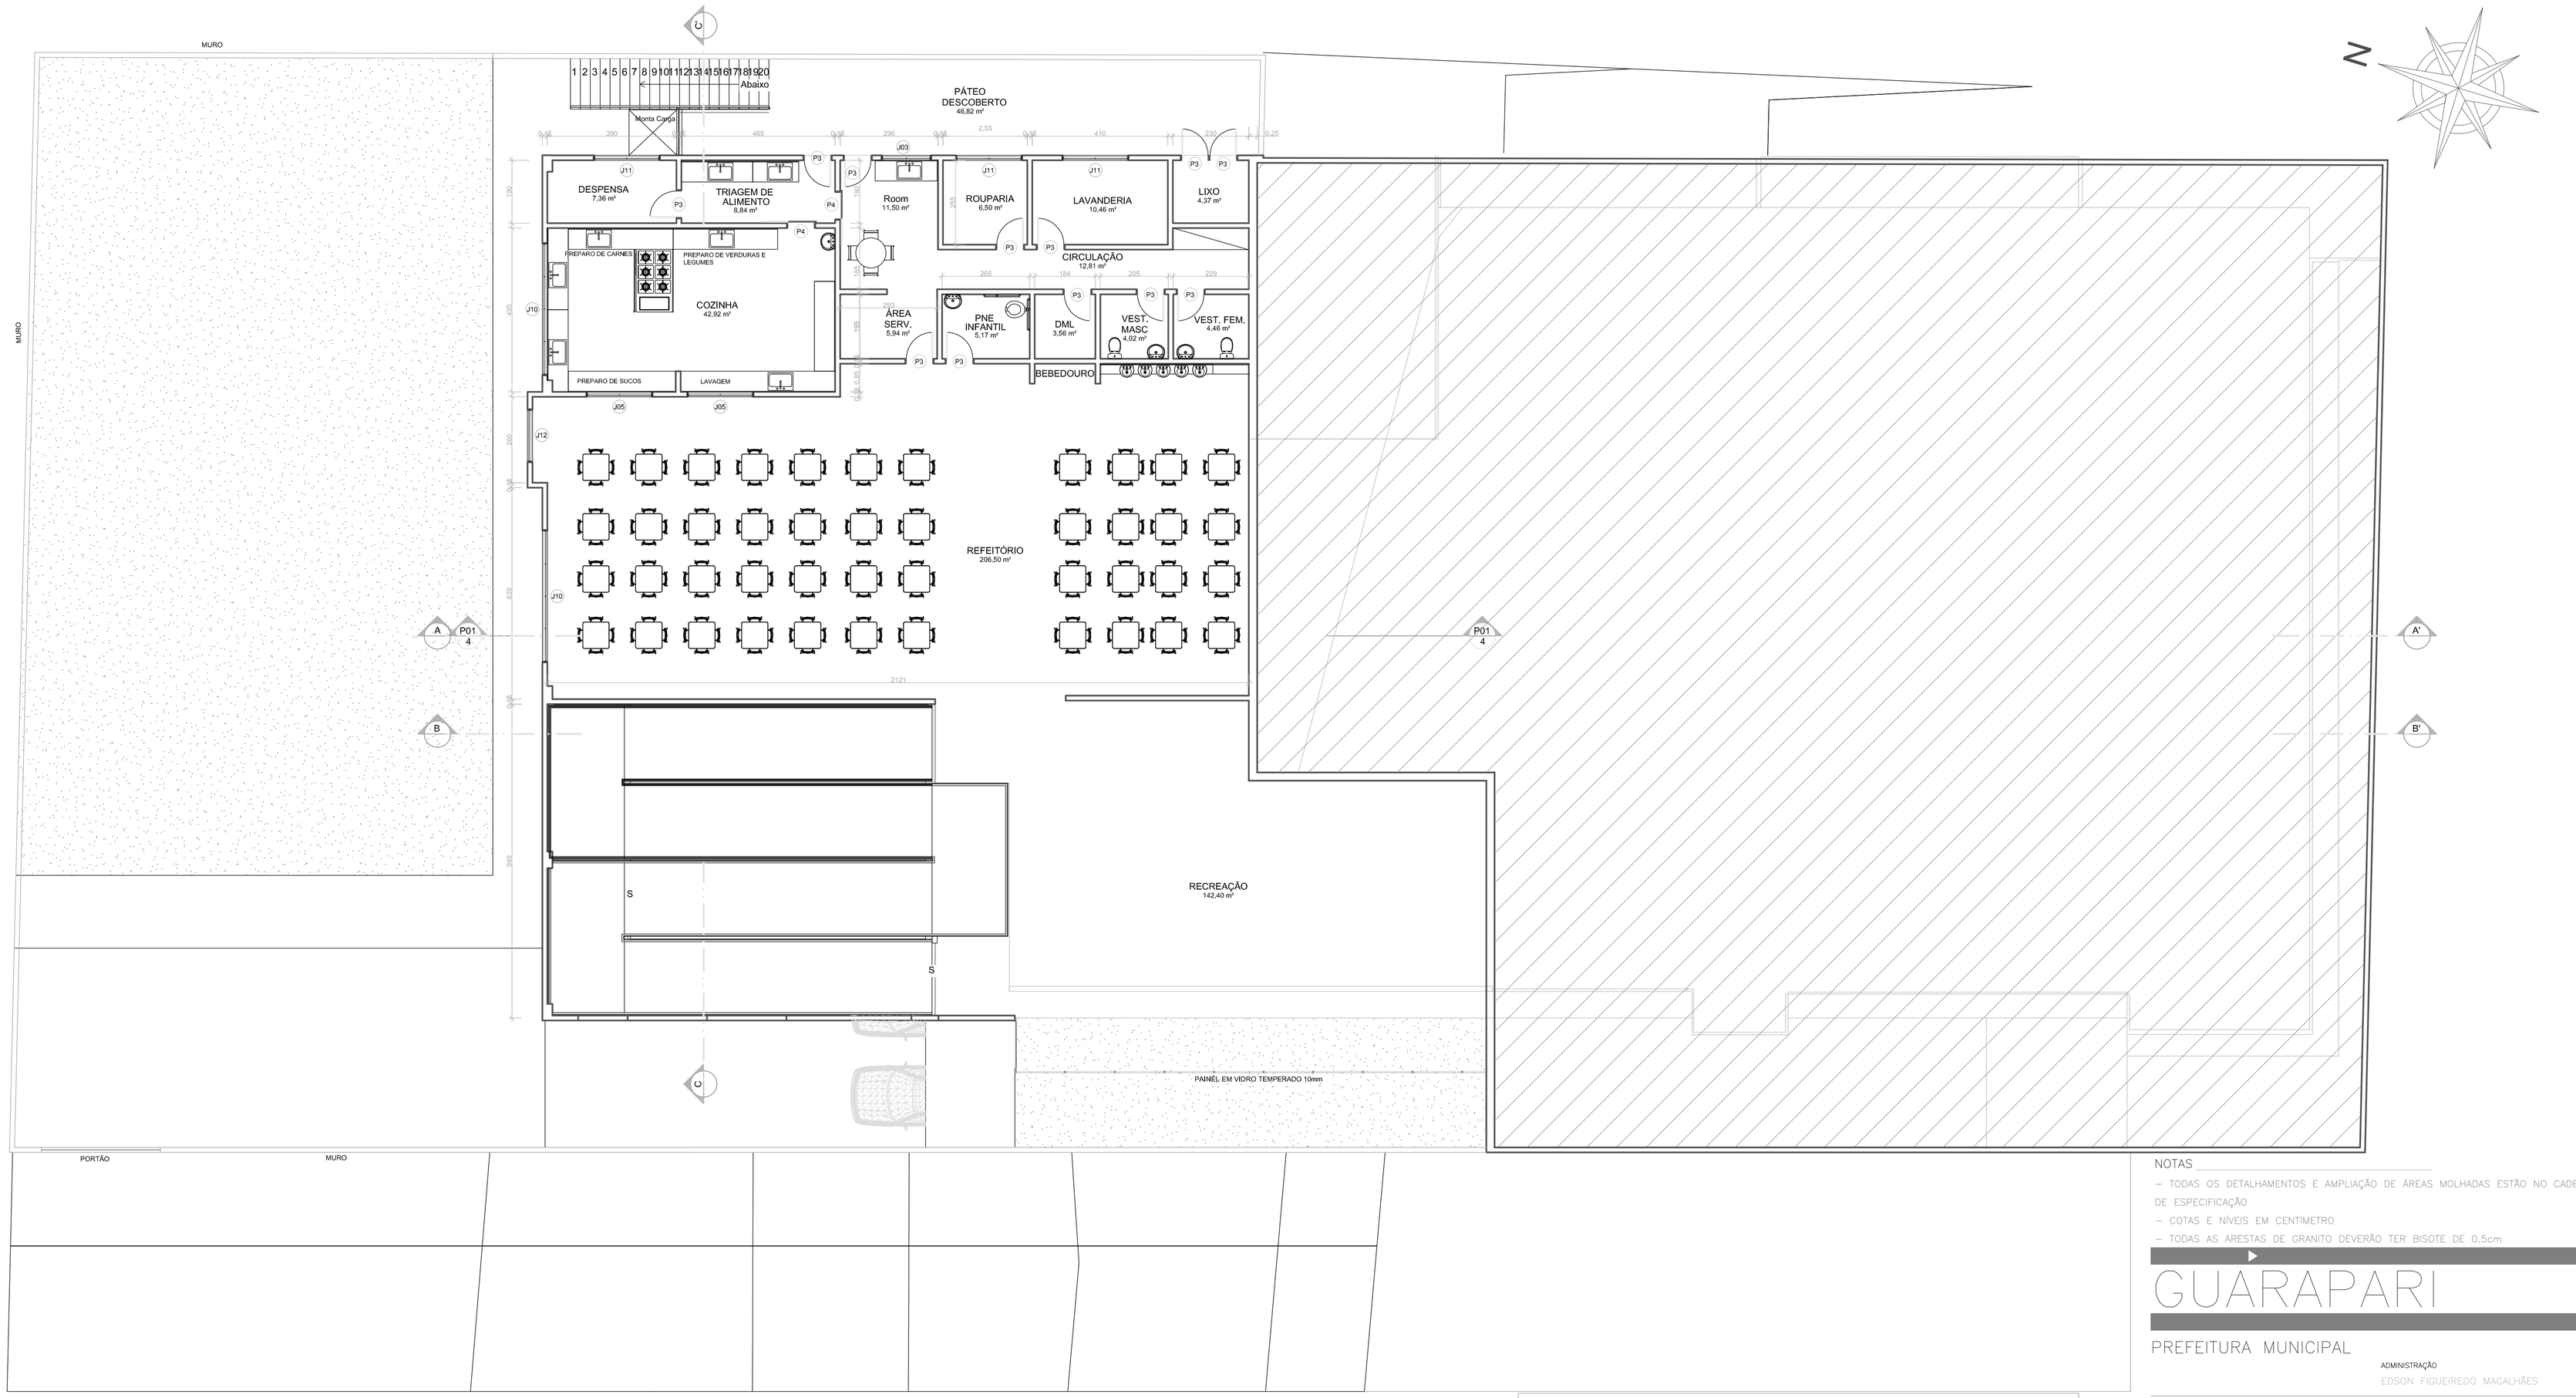

PLANTA BAIXA PAV. INTERMEDIÁRIO

ESC.: 1/100

QUANTITATIVO DE JANELAS

CÓD	QT	COMP.	ALTURA	PEITORIL	DESCRIÇÃO
J03	1	1,50	1,00	1,10	Janela simples de alumínio e vidro
J04	2	2,50	1,20	1,00	Janela simples de alumínio e vidro
J05	3	2,00	1,20	0,90	Janela simples de alumínio e vidro
J06	2	1,20	1,70	0,60	Janela simples de alumínio e vidro
J07	7	4,00	1,20	1,00	Janela simples de alumínio e vidro
J08	1	1,00	0,60	1,50	Janela simples de alumínio e vidro
J09	4	1,30	2,10	0,20	Cobogó de concreto.
J10	4	4,00	1,20	1,00	Janela de correr com 4 painéis em alumínio e vidro.
J11	3	2,00	0,80	1,30	Janela simples de alumínio e vidro
J12	13	1,60	0,60	1,70	Janela simples de alumínio e vidro

QUANTITATIVO DE PORTAS E GRADIS

CÓD	QT	COMPRIMENTO	ALTURA	DESCRIÇÃO
P2	1	0,80	2,10	Porta de madeira semioca com forras de madeira
P3	42	0,80	2,10	Porta de abrir de madeira, semioca com forras de madeira
P4	3	0,80	2,10	Porta de correr de madeira, semioca com forras de madeira
P5	1	0,80	2,10	Porta de correr de madeira, semioca com forras de madeira

OBS.: AS PORTAS DAS SALAS DE AULA TERÃO VISOR

QUADRO DE ÁREAS

ÁREA DO TERRENO	2.256,46m²
PAVIMENTO GARAGEM	92,98m²
PAVIMENTO INTERMEDIÁRIO	562,53m²
PAVIMENTO TERREO 2	1.275,24m²
CENTRAL DE GÁS/LIXO	6,56m²
ÁREA TOTAL CEMEI	1.937,31m²
COEFICIENTE APROVEITAMENTO	0,86
TAXA DE OCUPAÇÃO	56,51%
TAXA DE PERMEABILIDADE	23,08%

NOTAS

– TODAS OS DETALHAMENTOS E AMPLIAÇÃO DE ÁREAS MOLHADAS ESTÃO NO CADERNO DE ESPECIFICAÇÃO
– COTAS E NÍVEIS EM CENTÍMETRO
– TODAS AS ARESTAS DE GRANITO DEVERÃO TER BISOTE DE 0,5cm

GUARAPARI

PREFEITURA MUNICIPAL

ADMINISTRAÇÃO
EDSON FIGUEIREDO MAGALHÃES

SEMAP – SECRETARIA MUNICIPAL DE ANÁLISE E APROVAÇÃO DE PROJETOS

SECRETÁRIA
ARQUITETA MILENA MOREIRA FERRARI

PROJETO:
PROJETO DE ARQUITETURA

COORDENAÇÃO:

OBRA:
CEMEI PONTAL DE SANTA MÔNICA

LOCAL: BAIRRO PONTAL DE SANTA MÔNICA – GUARAPARI – ES

AUTOR DO PROJETO:
ARQUITETA LUCIENE NUNES CAU – A51061–0

DISCRIMINAÇÃO:

PLANTA BAIXA PAVIMENTO INTERMEDIÁRIO

DATA: MAIO/2019
DESENHO: LUCIENE NUNES
ESCALA:INDICADA
REVISÃO:

PRANCHA:
PD–02/07