
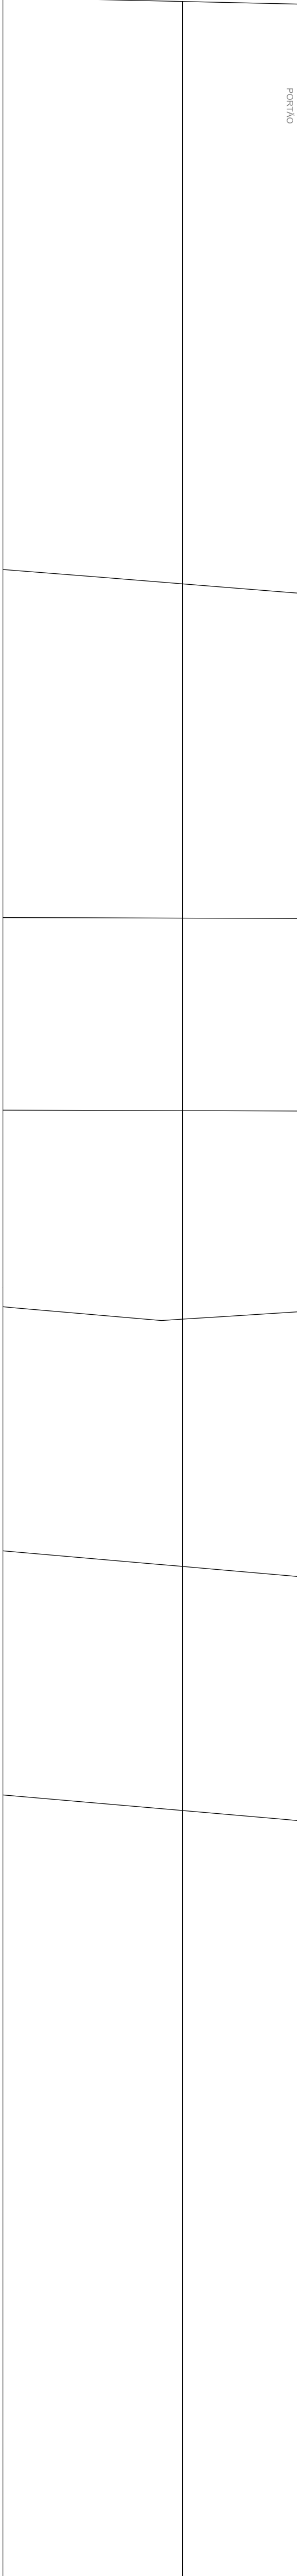


1 2 3 4 5 6 7 8 9 10 11 12 13 14 15 16 17 18 19 20
Ataque

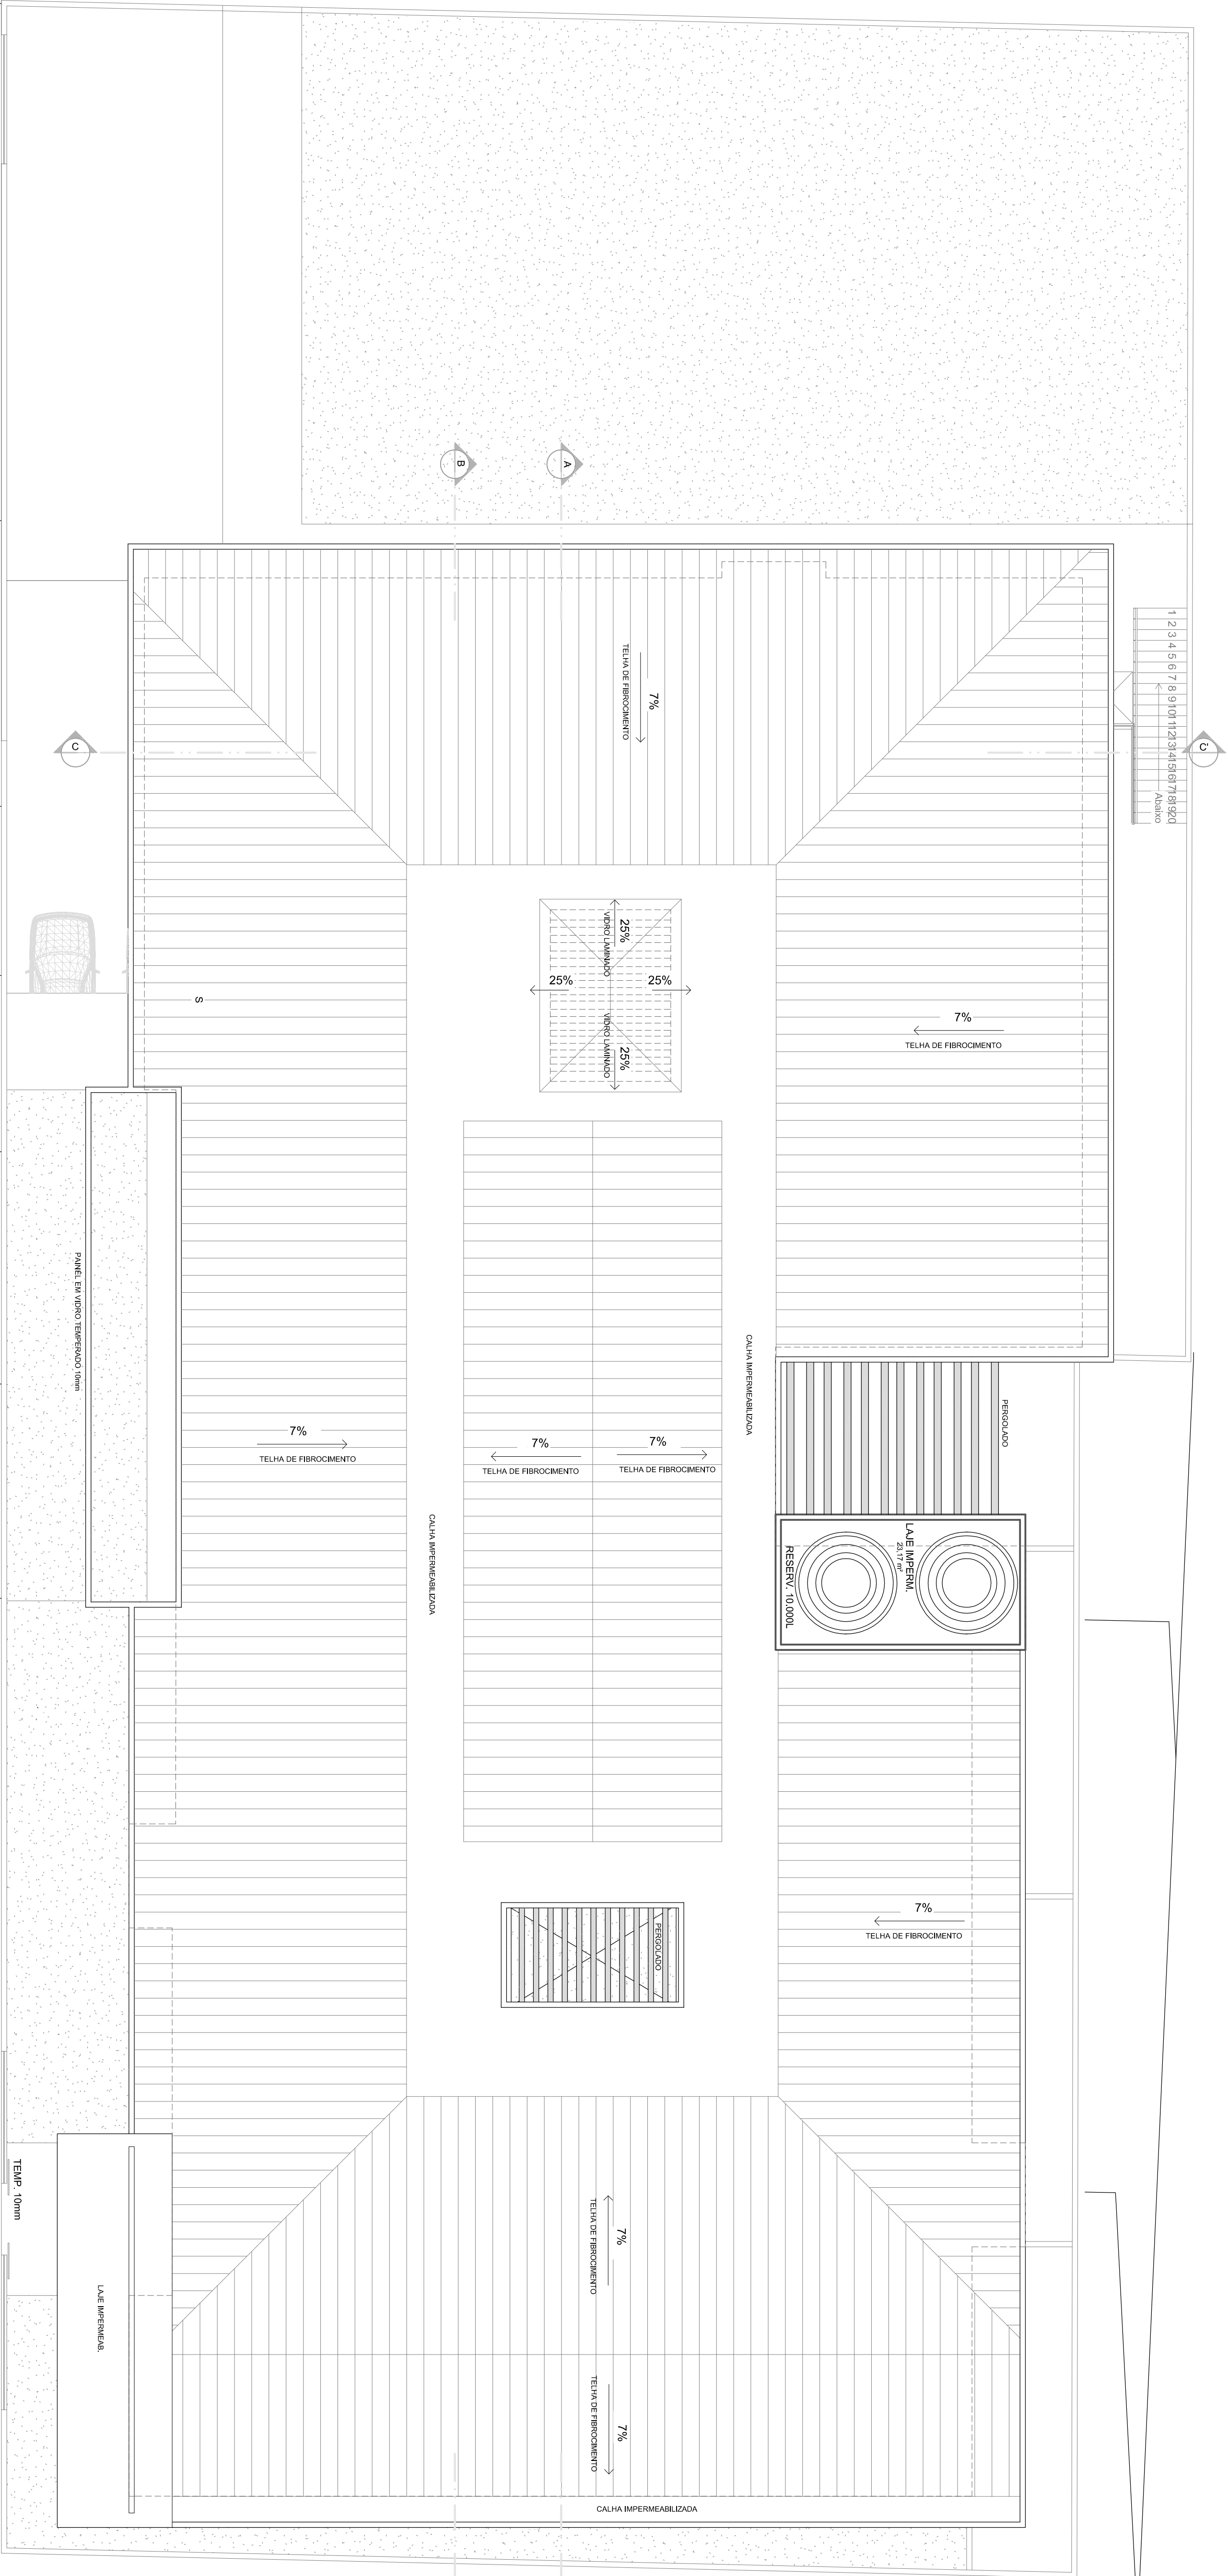

PLANTA DE COBERTURA

ESC.: 1/100

NOTAS

- TODAS OS DETALHAMENTOS E AMPLIAÇÃO DE ÁREAS MOLHADAS ESTÃO NO CADERNO DE ESPECIFICAÇÃO
- CORTES E NÍVEIS EM CENTÍMETRO
- TODAS AS ARESTAS DE GRANITO DEVERÃO TER BISCO DE 0,5cm

GUARAPARI

PREFEITURA MUNICIPAL

ADMINISTRAÇÃO
EDSON FLORENTINO MAGALHÃES

SEMAP – SECRETARIA MUNICIPAL DE ANÁLISE E APROVAÇÃO DE PROJETOS

SECRETARIA

ARQUITETA MILENA MOREIRA FERREIRA

PROJETO

PROJETO DE ARQUITETURA

COORDENAÇÃO:

OPERA

CEMEI PONTAL DE SANTA MÔNICA

LOCAL: BAIRRO PONTAL DE SANTA MÔNICA – GUARAPARI – ES

AUTOR DO PROJETO:

ARQUITETA LUCIENE NUNES CAU – AS1084-0

DISCIPLINAÇÃO:

PLANTA DE COBERTURA

DATA: MAR/2019 DESenhO: LUCIENE NUNES

ESCALA: 1/1000 REVISÃO:

PROJETO:

PD-04/07