


QUADRO DE ÁREAS

ÁREA DO TERRENO	3.339,50m²
PAVIMENTO TERREO - CEMEI	670,00m²
PAVIMENTO RESERVAÇÃO SUPERIOR CEMEI	53,38m²
CENTRAL DE GÁS/LÍQUO	5,84m²
ÁREA TOTAL CEMEI	1.264,22m²
PAVIMENTO TERREO EMEF	1.350,27m²
PAVIMENTO SUPERIOR EMEF	1.118,80m²
CENTRAL DE GÁS/LÍQUO	55,58m²
ÁREA TOTAL EMEF	2.524,92m²
CORRESPONDENTE APROXIMADAMENTE	0,2
TOTAL DE COBERTURA	51,63%
TAXA DE PERMEABILIDADE	12,04%



Quadro de Esquadrias - Portas			
Tipo	Largura	Altura	Quantidade
Pg1 - abrir banheiro	60	90	17
Pg2 - abrir banheiro	60	90	6
Pv1 - abrir veneziana	60	210	8
Pv2 - abrir	70	210	3
Pv3 - abrir	80	210	38
Pv3 - abrir veneziana	80	210	29
Pv4 - correr veneziana	90	210	1
Pv4 - correr veneziana	90	210	13
Pv6 - correr	300	220	2
Pv6 - correr	300	220	7
Pv4-07 - correr acesso	300	200	3

Quadro de Esquadrias - Janelas			
Tipo	Largura	Altura	Quantidade
J01 - vidro temperado	80	60	180
J02 - vidro temperado	100	60	180
J03 - vidro temperado	200	120	110
J04 - vidro temperado	300	120	110
J05 - vidro temperado	350	120	110
J06 - vidro temperado	350	120	110
J07 - vidro temperado	400	120	110
J08 - vidro temperado	200	100	130
J09 - vidro temperado	120	130	90
J10 - vidro temperado	200	130	90
J11 - painel côndigo	200	210	30
J12 - vidro temperado	250	130	90
J13 - venez. alumínio	250	460	100
J14 - vidro temperado	250	460	100

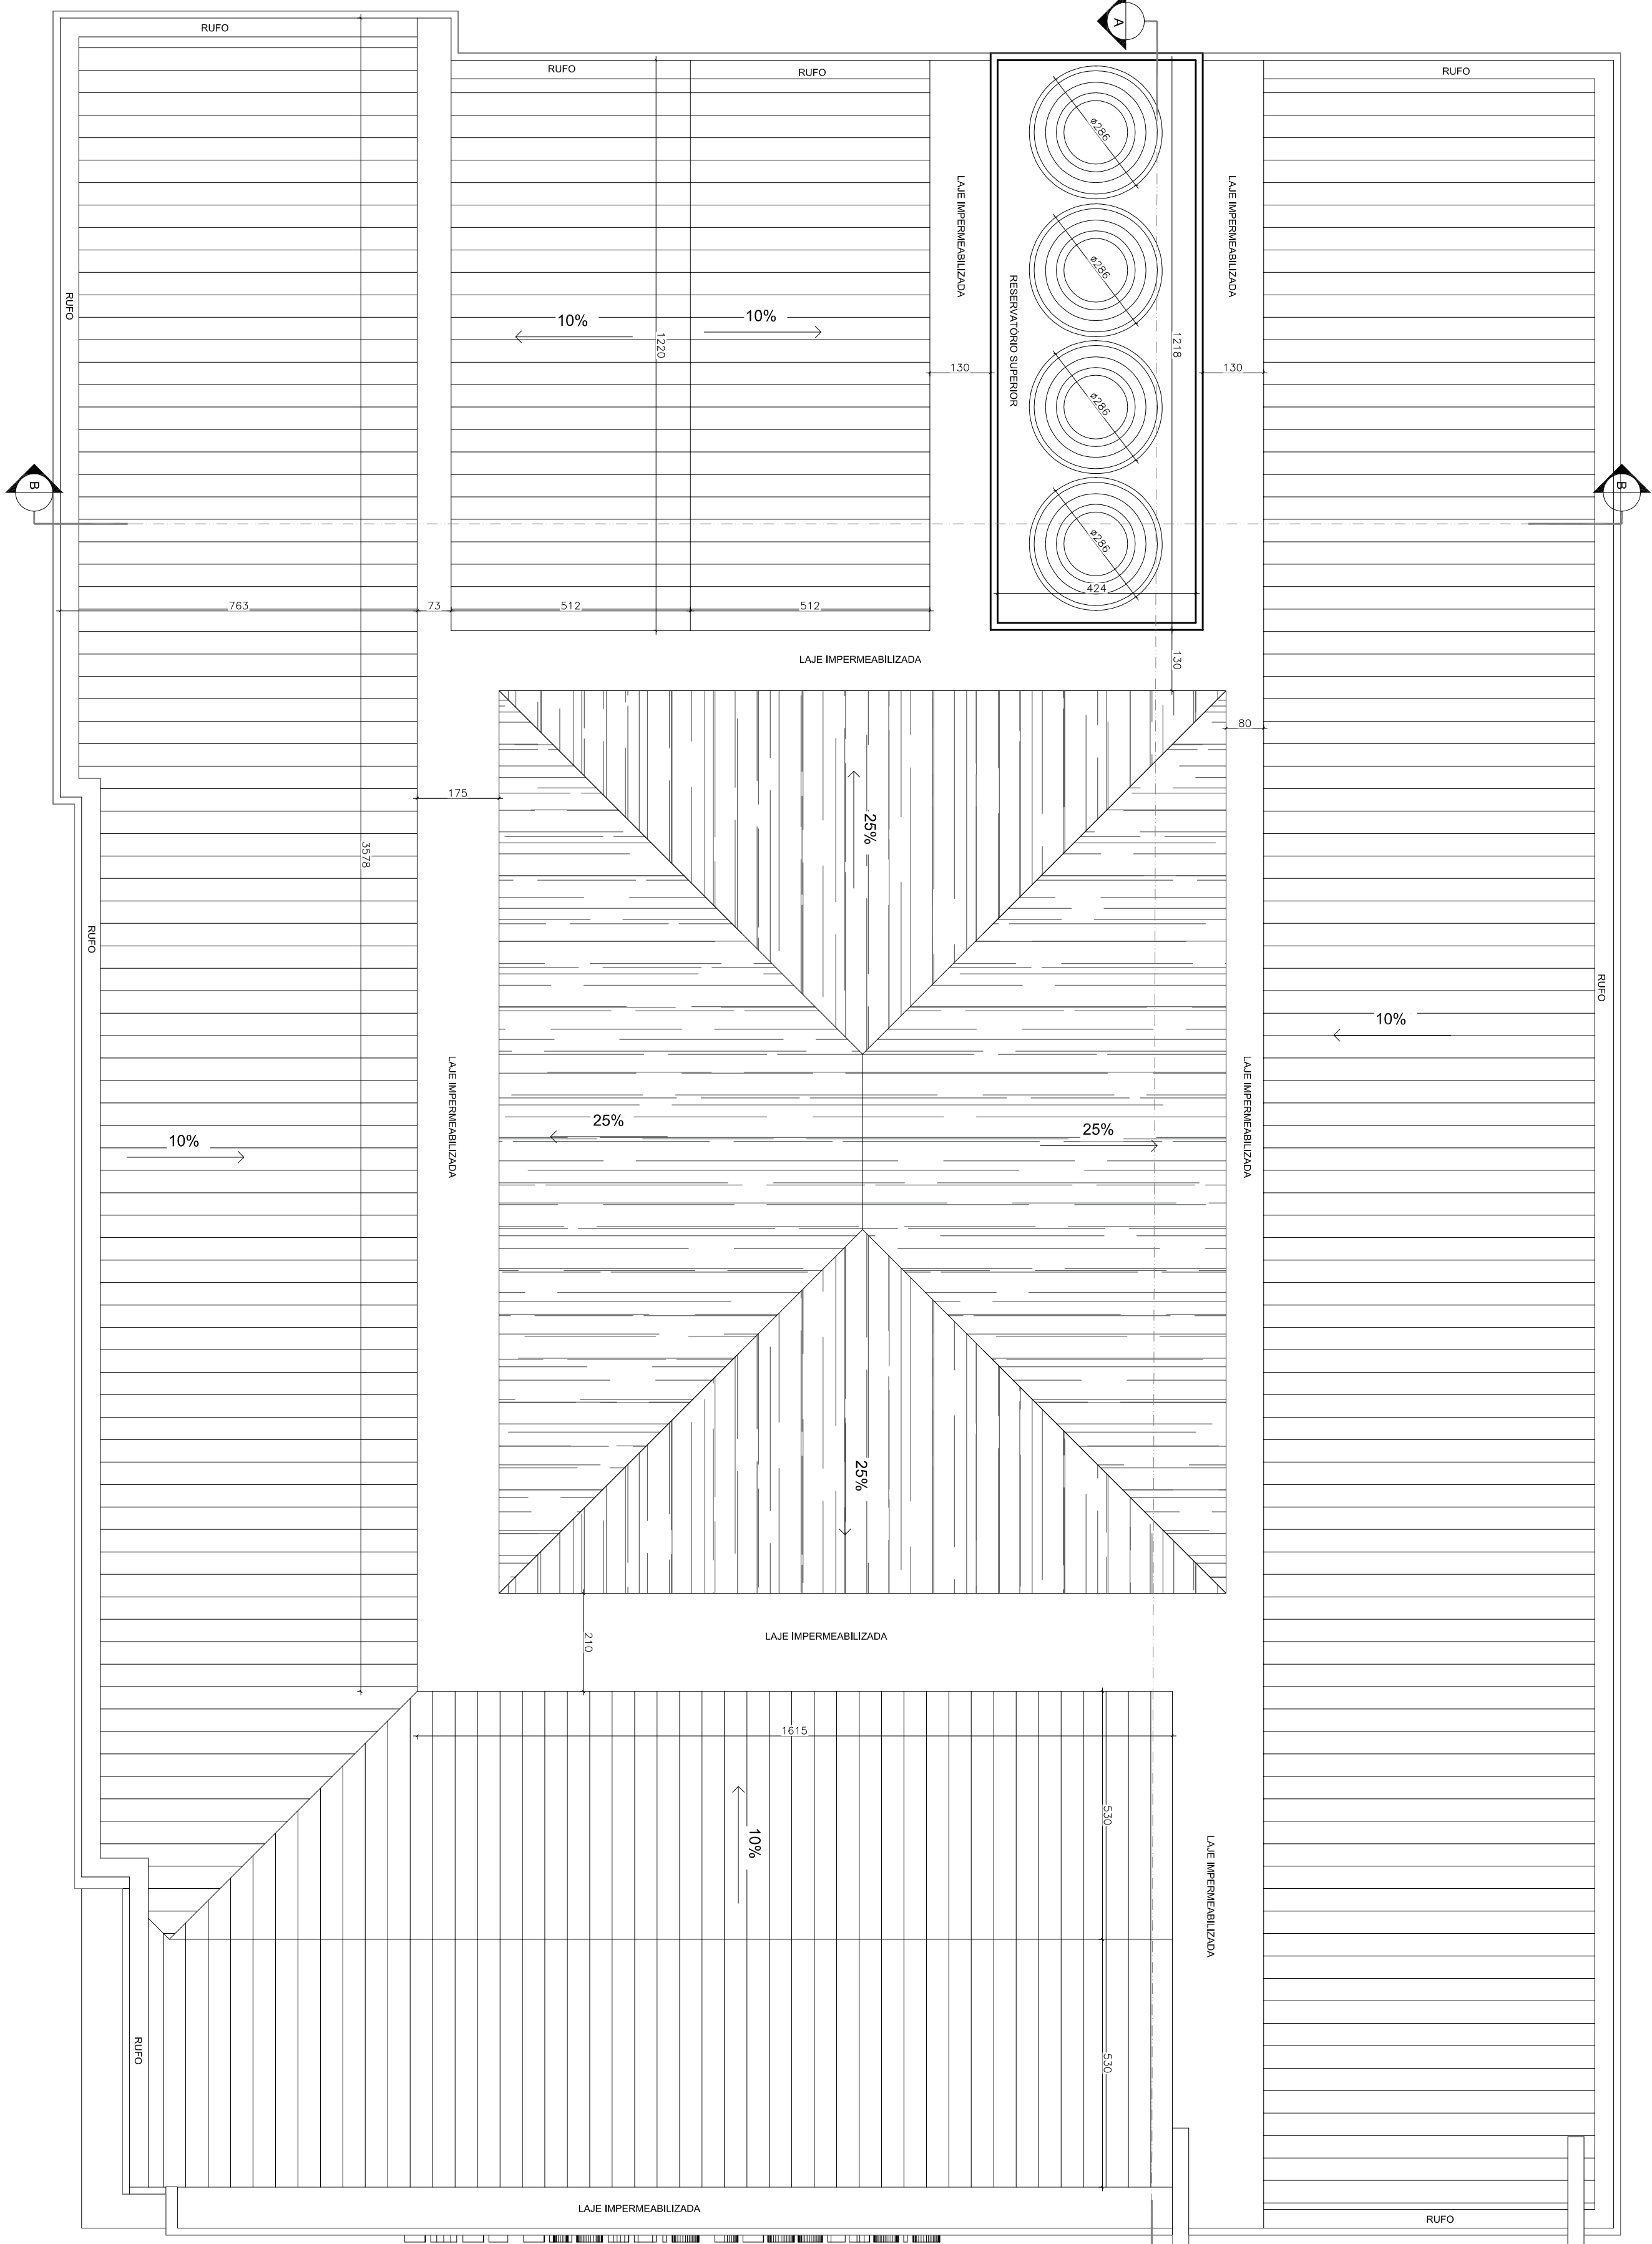


PLANTA BAIXA PAV. COBERTURA EMEF
ESC.: 1/100

PLANTA BAIXA PAV.SUPERIOR CEMEI
ESC.: 1/100

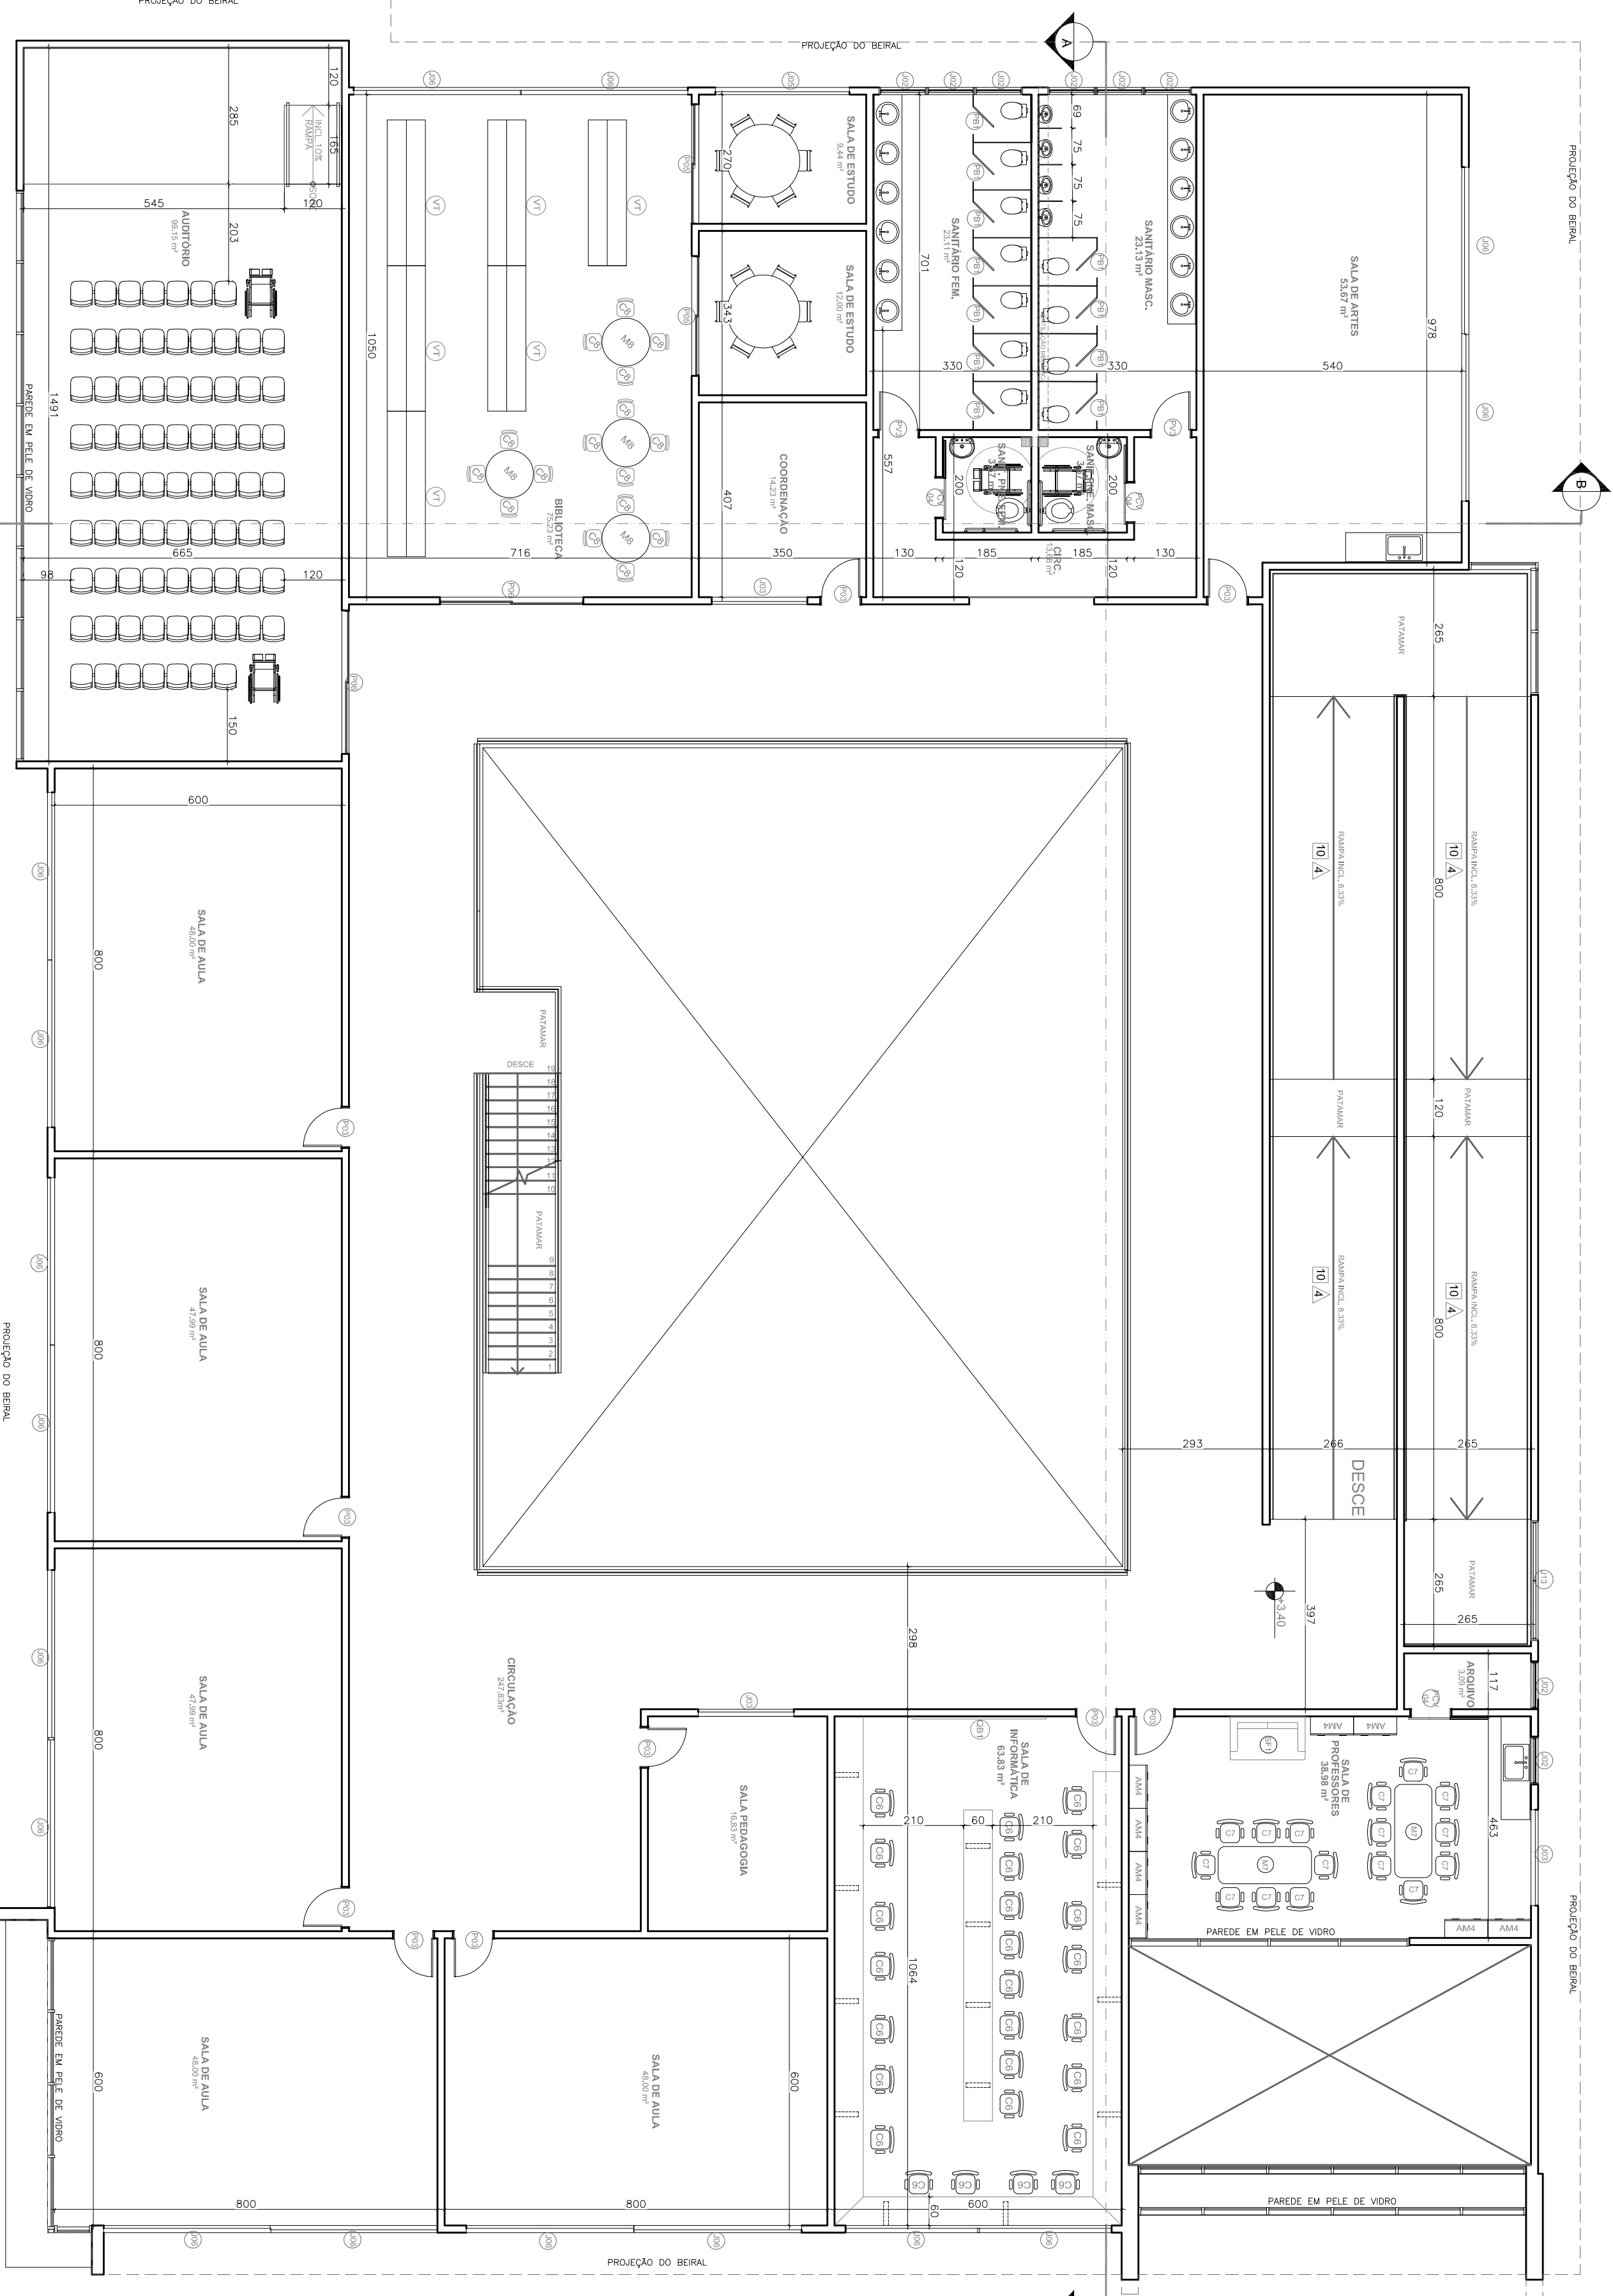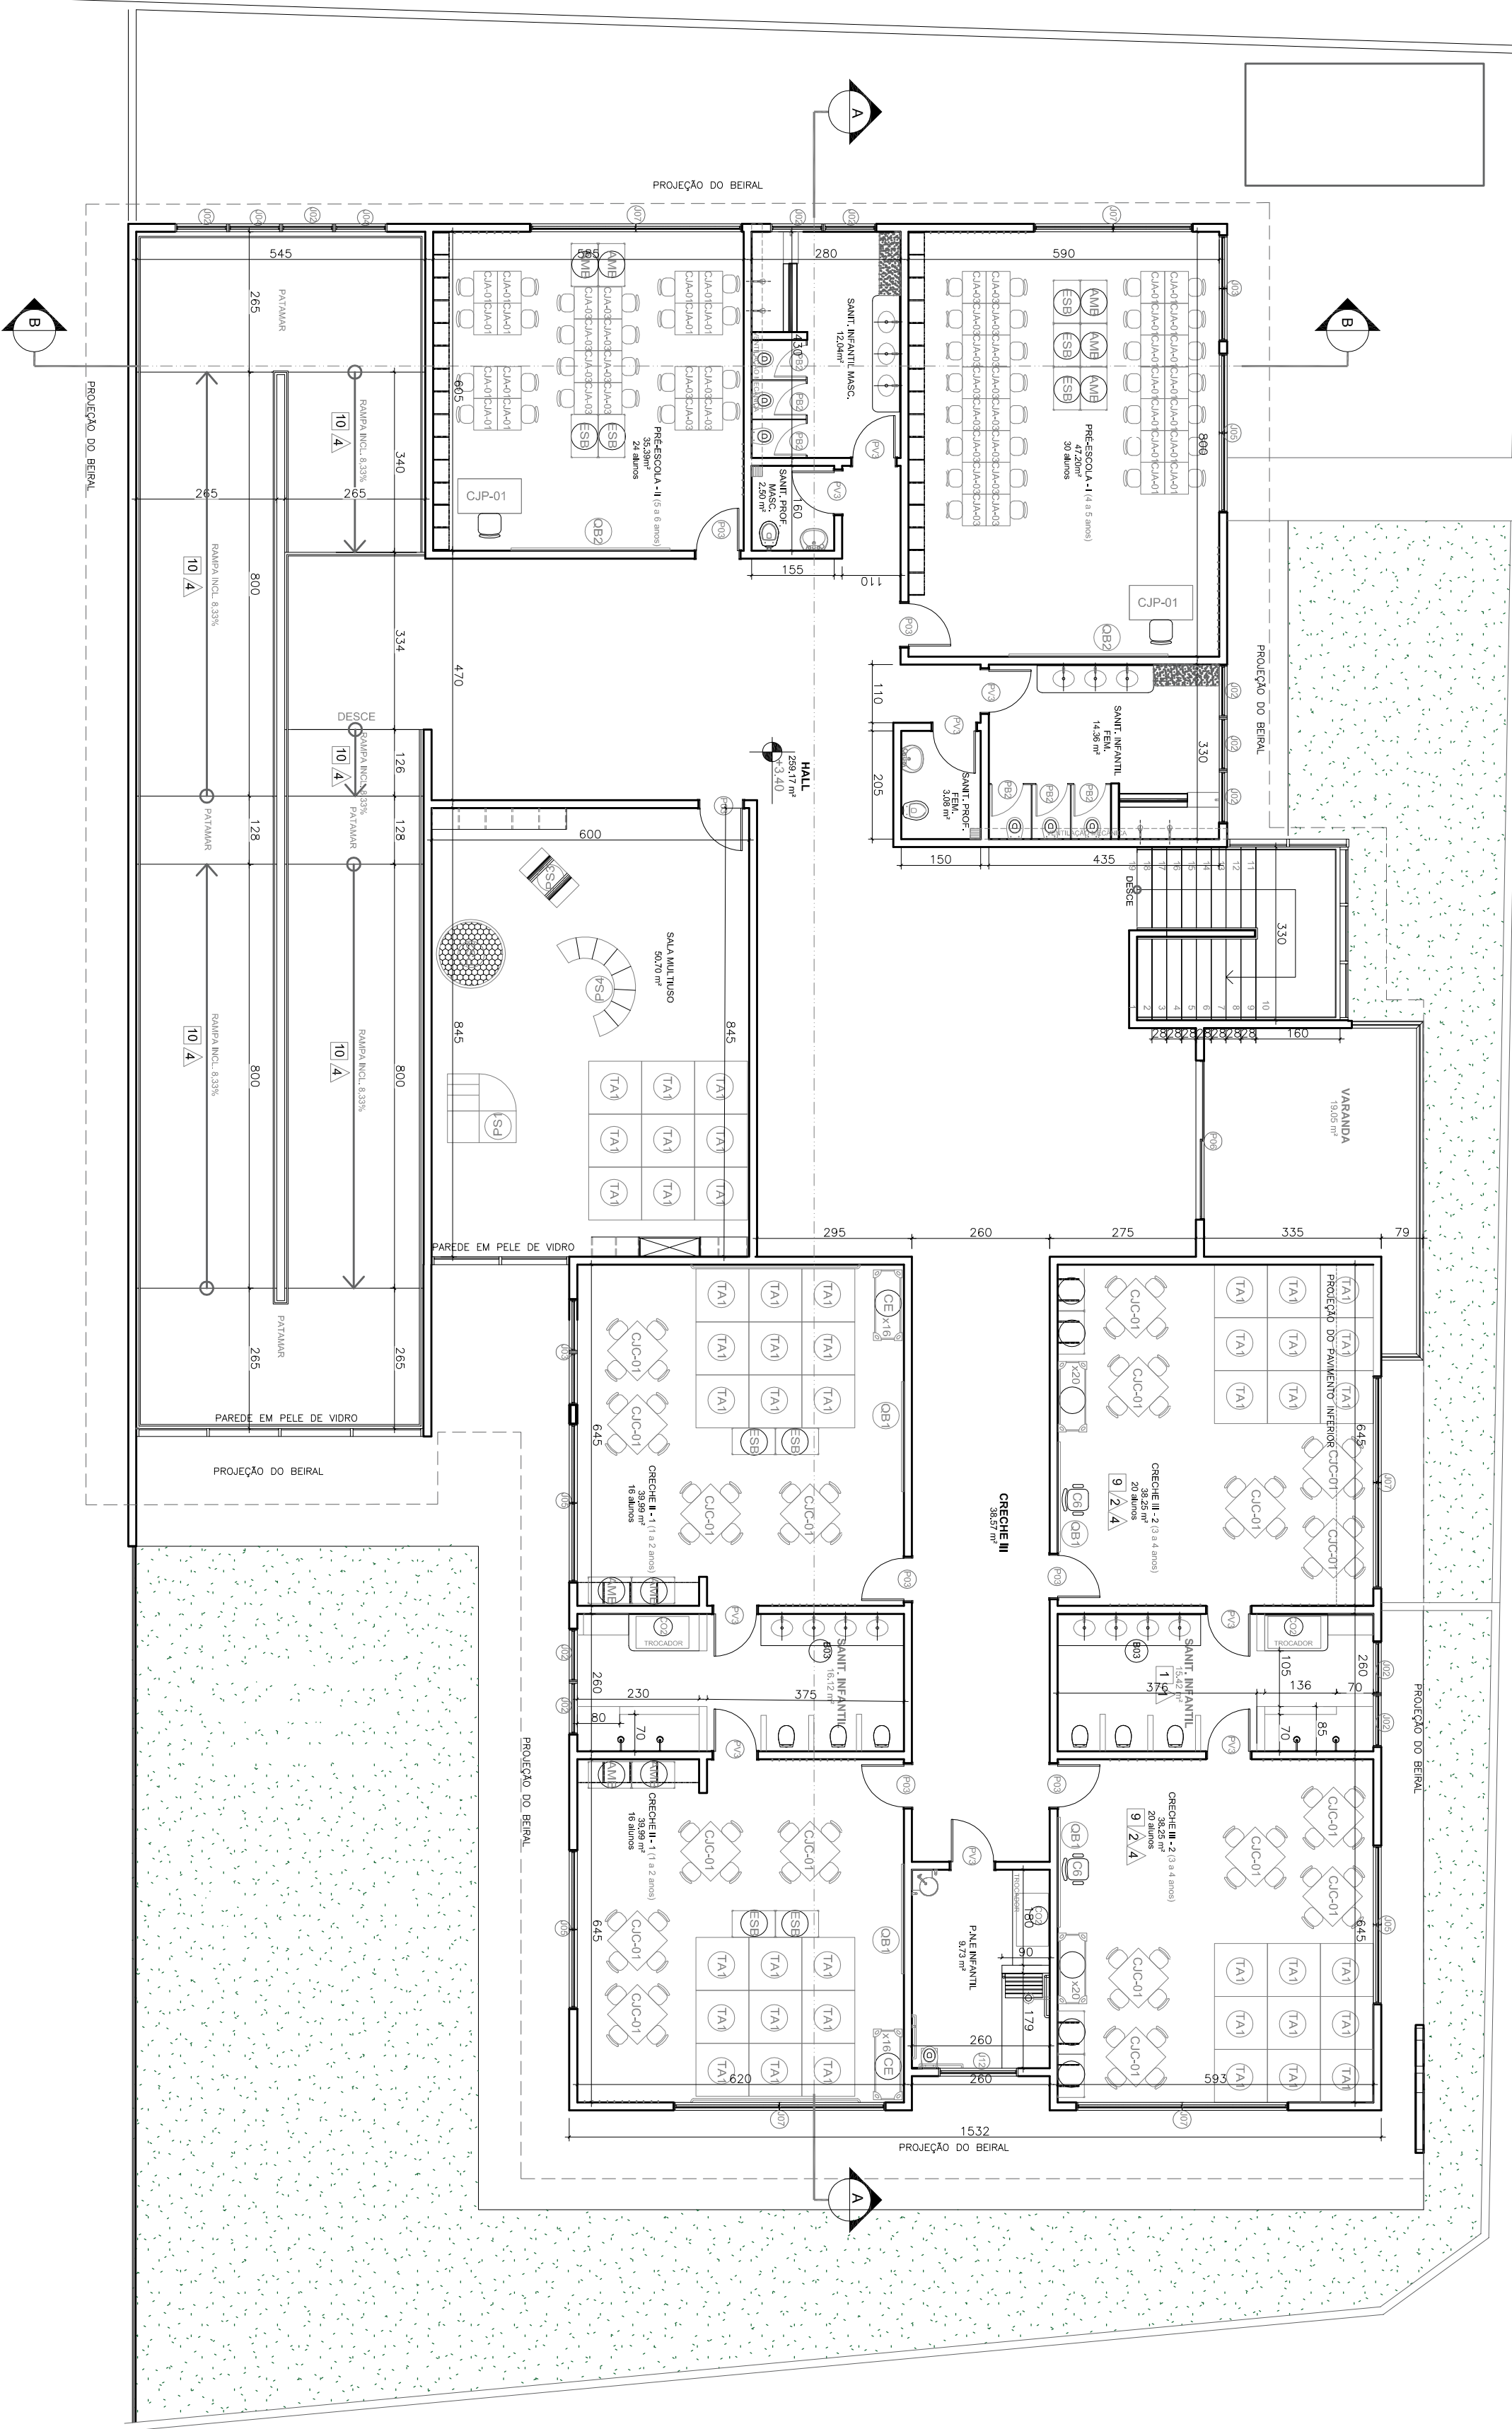

PLANTA BAIXA PAV. SUPERIOR EMEF
ESC.: 1/100

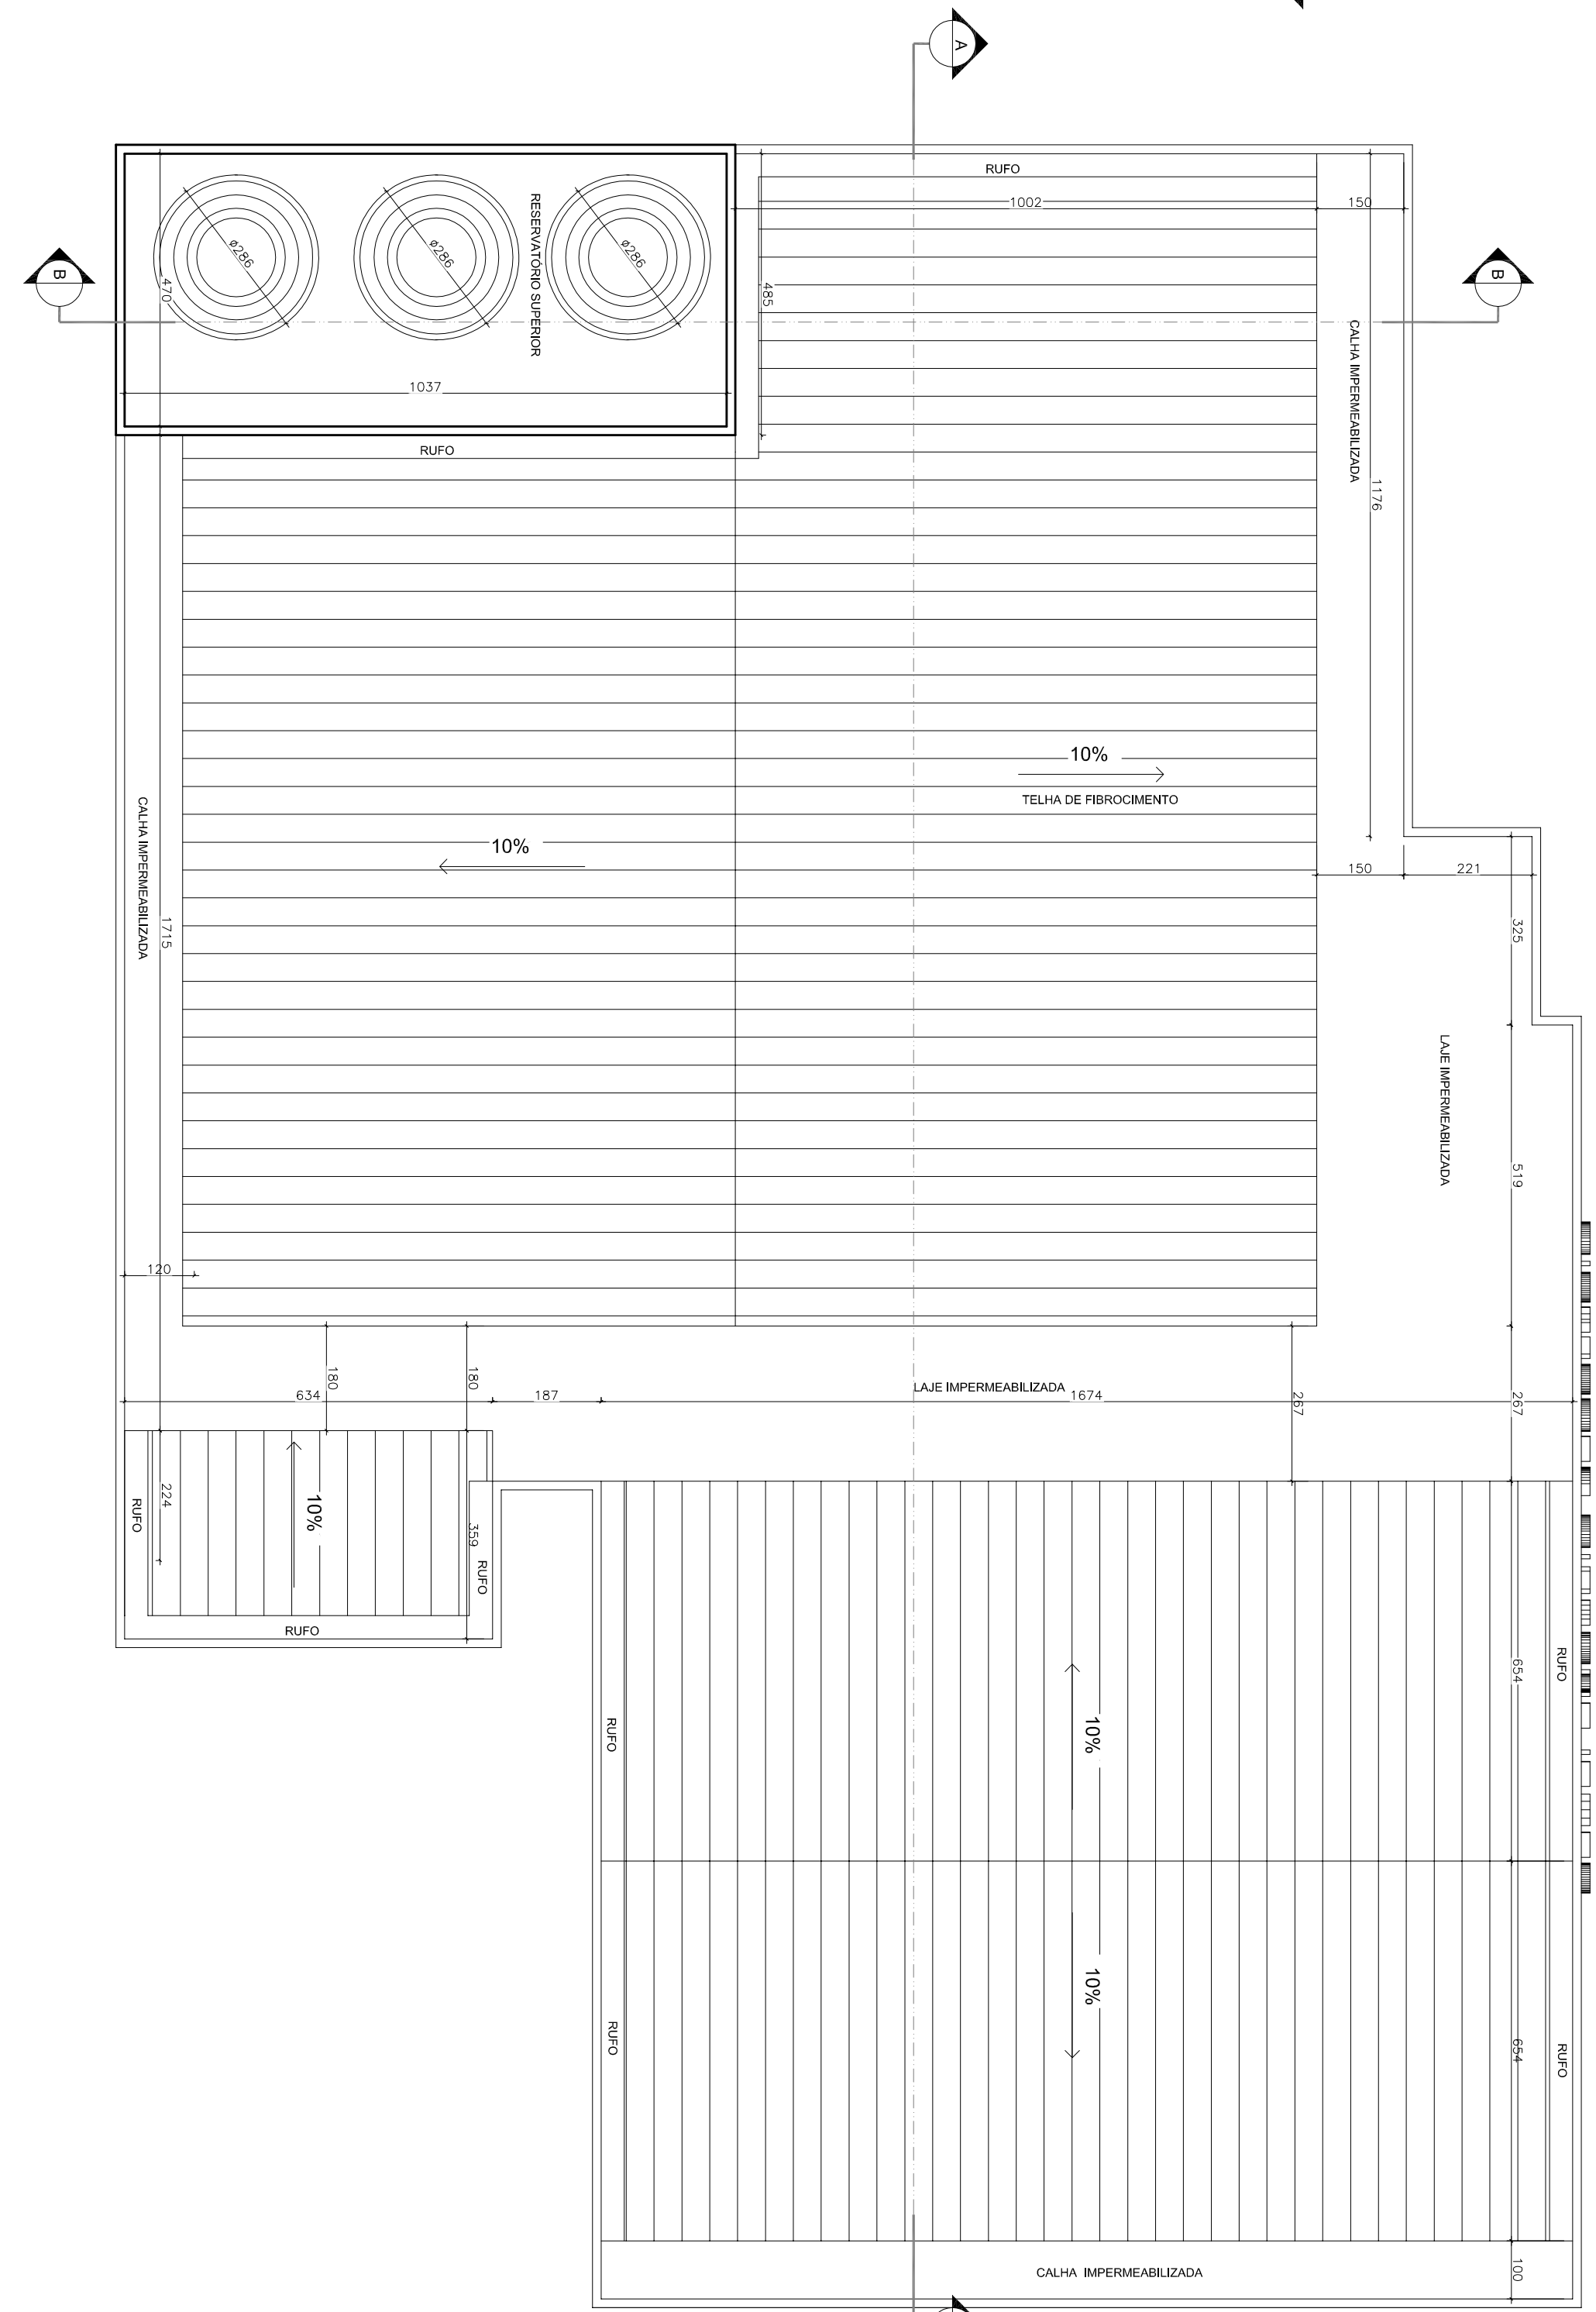

PLANTA BAIXA PAV. COBERTURA CEMEI
ESC.: 1/100

NOTAS

- TODAS OS DETALHAMENTOS E AMPLIAÇÃO DE ÁREAS MOLHADAS ESTÃO NO CADERNO DE ESPECIFICAÇÃO
- CORTAS E NÍVEIS EM CENTÍMETRO
- TODAS AS ARESTAS DE GRANITO DEVERÃO TER BISCOTE DE 0,5cm

GUARAPARI

PREFEITURA MUNICIPAL

ADMINISTRAÇÃO
EDSON Figueiredo MAGALHÃES

SEMAP – SECRETARIA MUNICIPAL DE ANÁLISE E APROVAÇÃO DE PROJETOS

SECRETARIA
ARQUITETA MILENA MOREIRA FERREIRA

PROJETO DE ARQUITETURA

EMEF E CEMEI ELZA NADER

LOCAL: ESCOLA DA RUA SÃO PEDRO COM A RUA RUA RETIRO – BARRIO ELZA NADER – SETORA – GUARAPARI – ES.

AUTOR DO PROJETO: ARQUITETA LUCIENE NUNES CAVI – ACR054-40

DISCIPLINAMENTO:

PLANTA BAIXA EMEF E CEMEI
(PAVIMENTO SUPERIOR E COBERTURA)

DATA: JANEIRO/2019
ESCALA:INDICADA
PROJAC: DESIGNIO: LUCIENE NUNES