

QUADRO DE ÁREAS

ÁREA DO TERRENO	3.339,20m²
PAVIMENTO TERREO - CEMEI	670,58m²
PAVIMENTO RESERVATÓRIO SUPERIOR CEMEI	53,96m²
CENTRAL DE GÁS/LÍQUO	5,50m²
ÁREA TOTAL CEMEI	729,04m²
PAVIMENTO TERREO - EMEF	1.136,97m²
PAVIMENTO RESERVATÓRIO SUPERIOR EMEF	1.118,89m²
CENTRAL DE GÁS/LÍQUO	5,50m²
ÁREA TOTAL EMEF	2.255,37m²
DISTRIBUÍDA	0,2
TOTAL DE COBERTURA	51,63%
TAXA DE PERMEABILIDADE	12,05%

Quadro de Esquadrias - Portas			
Tipo	Largura	Altura	Quantidade
Pg1 - abrir banheiro	60	180	17
Pg2 - abrir banheiro	60	90	6
Pv1 - abrir veneziana	60	210	8
Pd2 - abrir	70	210	3
Pd3 - abrir	80	210	38
Pv3 - abrir veneziana	80	210	29
PdV3-correr veneziana	80	210	1
PdV4-correr veneziana	90	210	13
Pd6 - correr	300	220	2
Pd6 - correr	300	220	7
PdA-07 - correr acesso	300	200	3

Quadro de Esquadrias - Janelas			
Tipo	Largura	Altura	Quantidade
J01 - vidro temperado	80	60	180
J02 - vidro temperado	100	60	180
J03 - vidro temperado	200	120	110
J04 - vidro temperado	200	120	110
J05 - vidro temperado	300	120	110
J06 - vidro temperado	350	120	110
J07 - vidro temperado	400	120	110
J08 - vidro temperado	200	100	130
J09 - vidro temperado	120	130	90
J10 - vidro temperado	200	130	90
J11 - painel c/abçg	200	210	30
J12 - vidro temperado	250	130	90
J13 - venez. alumínio	250	460	100
			1

NOTAS

- TODAS OS DETALHAMENTOS E AMPLIAÇÃO DE ÁREAS MOLHADAS ESTÃO NO CADERNO DE ESPECIFICAÇÃO
- CORTAS E NÍVEIS EM CENTÍMETRO
- TODAS AS ABERTURAS DE GRANITO DEVERÃO TER BISOTE DE 0,5cm

GUARAPARI

PREFEITURA MUNICIPAL

ADMINISTRAÇÃO  
EDSON FIGUEIREDO MAGALHÃES

SEMAP – SECRETARIA MUNICIPAL DE ANÁLISE E APROVAÇÃO DE PROJETOS

SECRETARIA  
ARQUITELA MILENA MOREIRA FERREIRA

PROJETO DE ARQUITETURA

COORDENAÇÃO

EMEF E CEMEI ELIZA NADER

LOCAL: ESCOLA DA RUA SÃO PEDRO COM A RUA RUA RETIRO – BARRIO ELZA NADER – SETRA – GUARAPARI – ES.

AUTOR DO PROJETO:


ARQUITELA LUCIENE NUNES OLIVEIRA – ARQ001-00

DISCIPLINAMENTO

PLANTA BAIXA EMEF E CEMEI  
(PAVIMENTO TERREO)

DATA: JANEIRO/2019  
ESCALA: ARQUITETURA  
REVISÃO:

PD-01/03

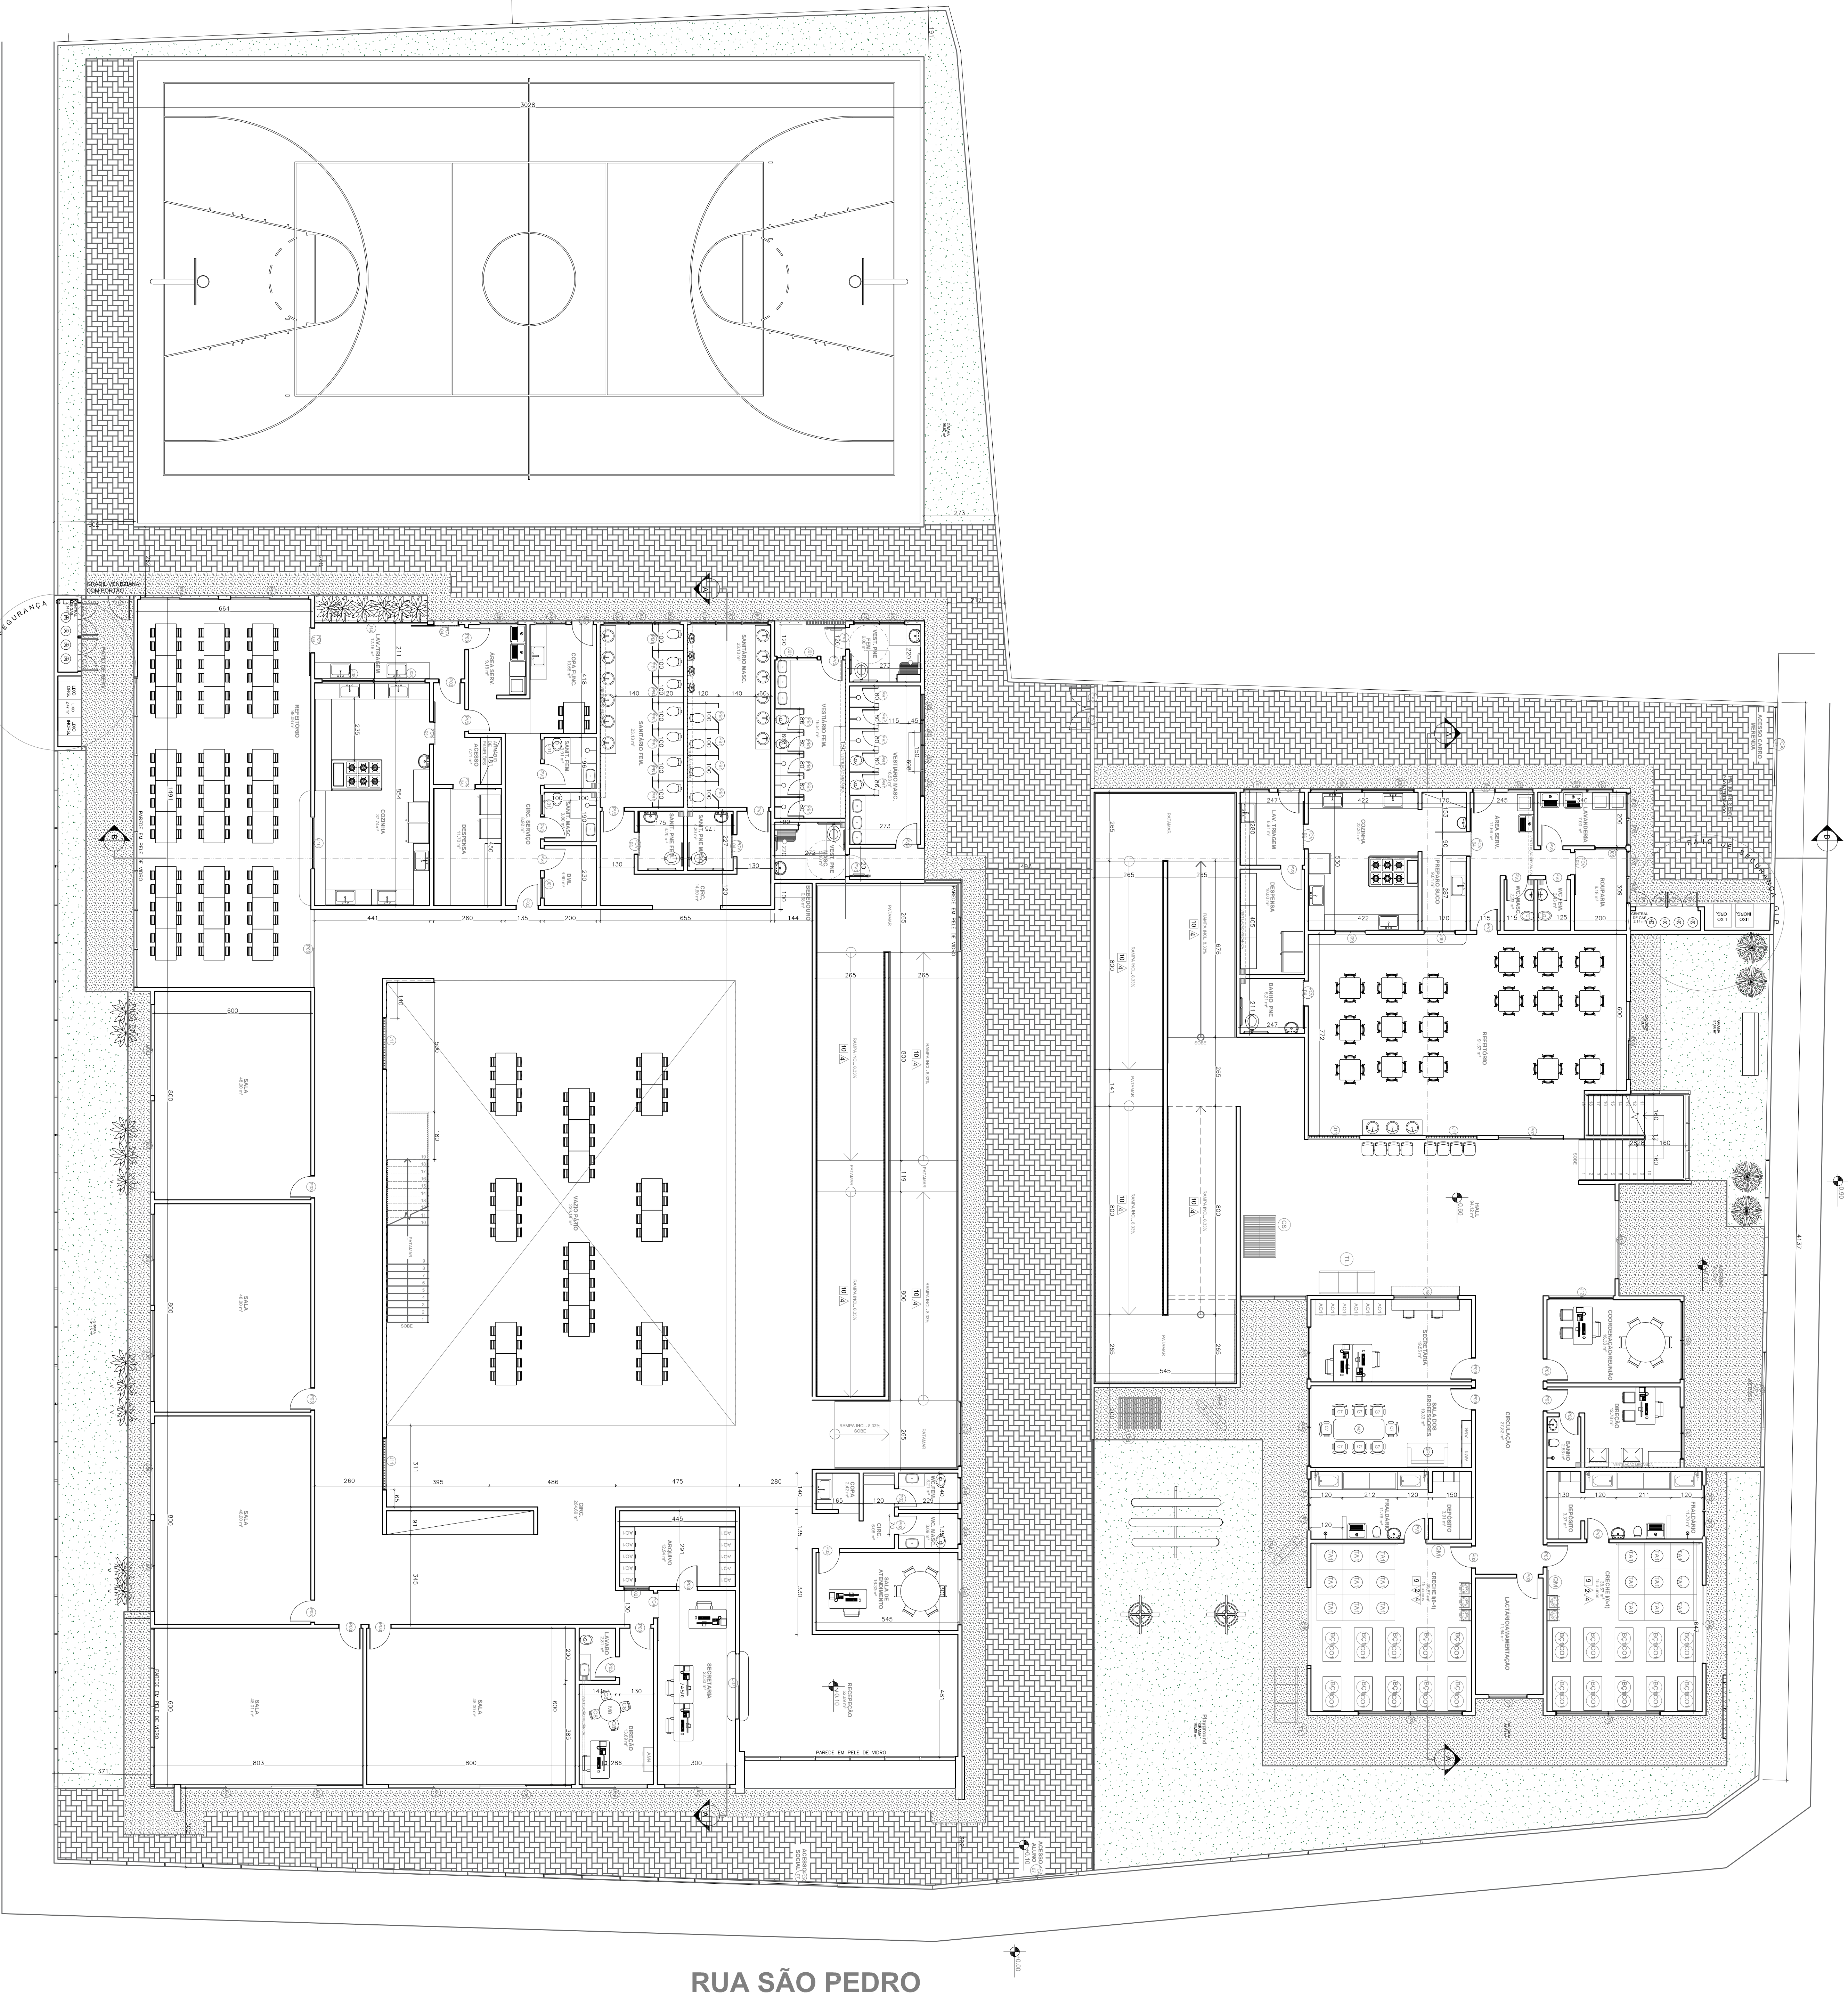

PLANTA BAIXA PAV. TÉRREO EMEF E CEMEI

ESC.: 1/100