





[illegible]


DATA:
MAI/2019

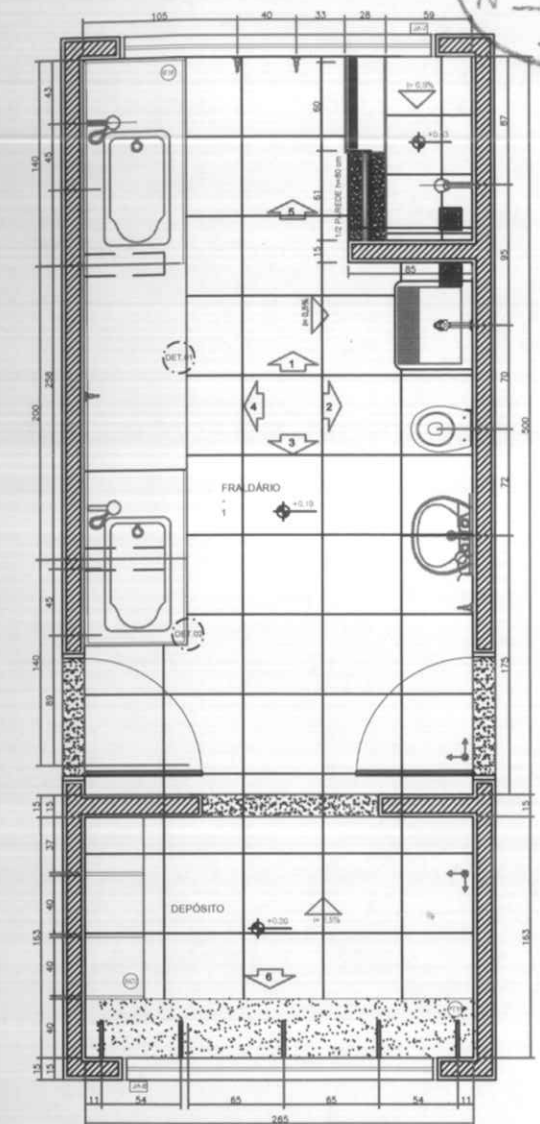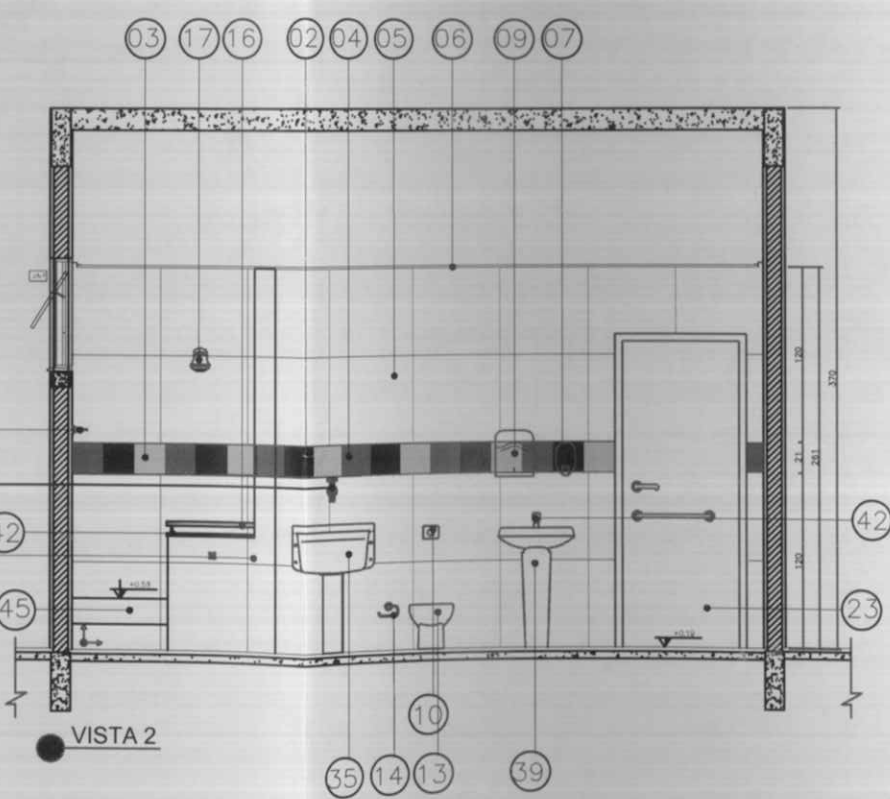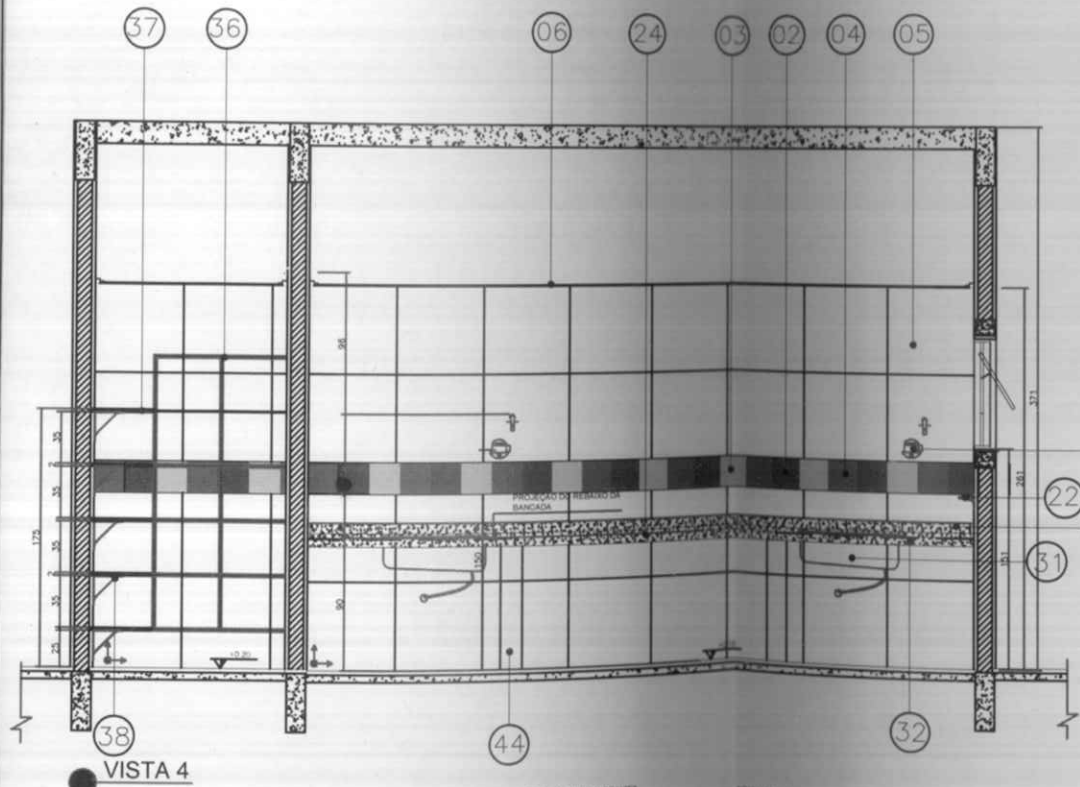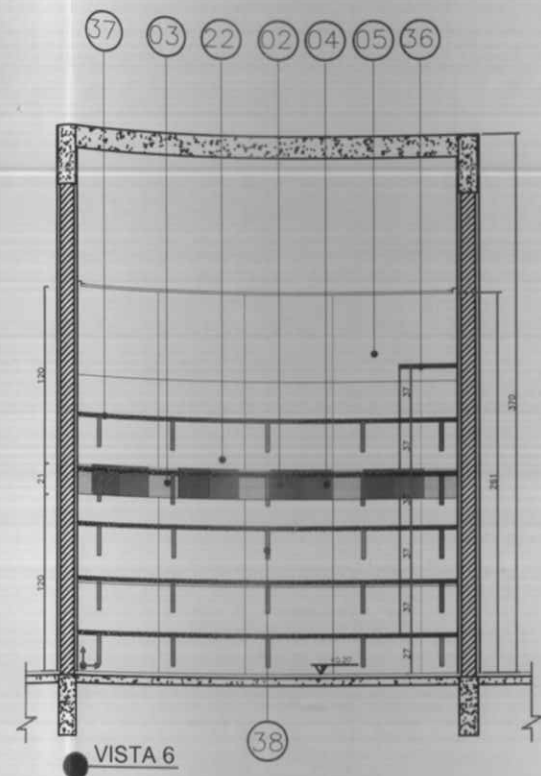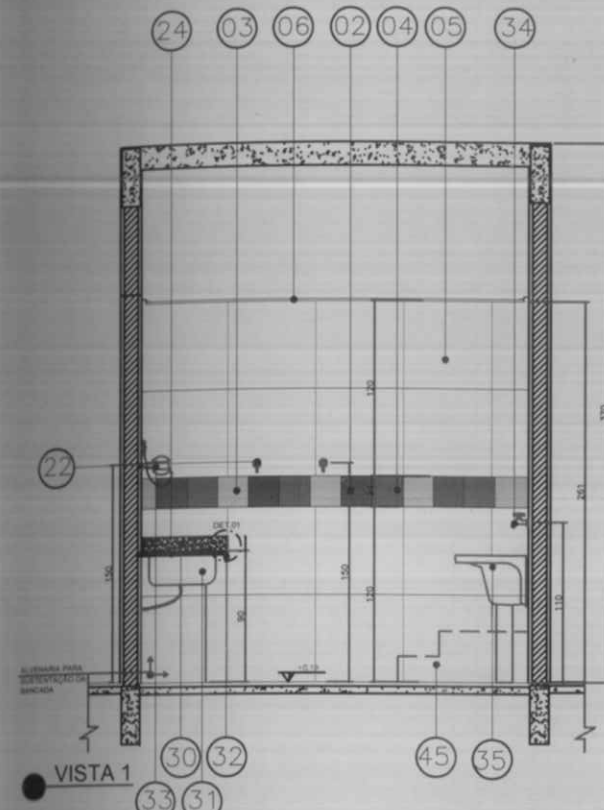


PLANTA BAIXA - FRALDÁRIO

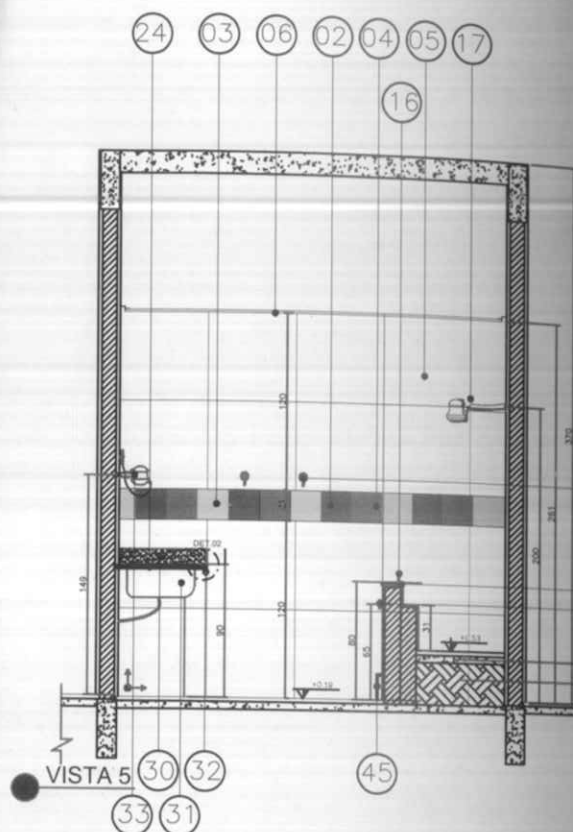

DET. BANHEIRA

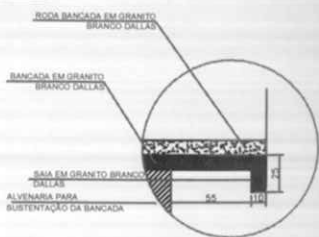

DETALHE 1 - CORTE
bancada de granito - área seca
esc.: 1/5

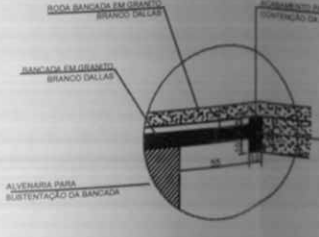

DETALHE 2 - CORTE
bancada de granito - área molhada
esc.: 1/5


PMG - SECRETARIA DE ANÁLISE E APROVAÇÃO DE PROJETOS - SEMAP

CRECHE SÃO JOSÉ - DETALHAMENTO FRALDÁRIO


AUTOR DO PROJETO: ARQ. LUCIENE NUNES CAU - A51061-0

DESENHO:
PL. BAIXA E VISTAS 1, 2, 3, 4 E 5
ESCALA:
INDICADA

PÁGINA:
PRANCHA: 02/10
DATA:
MAI/2019

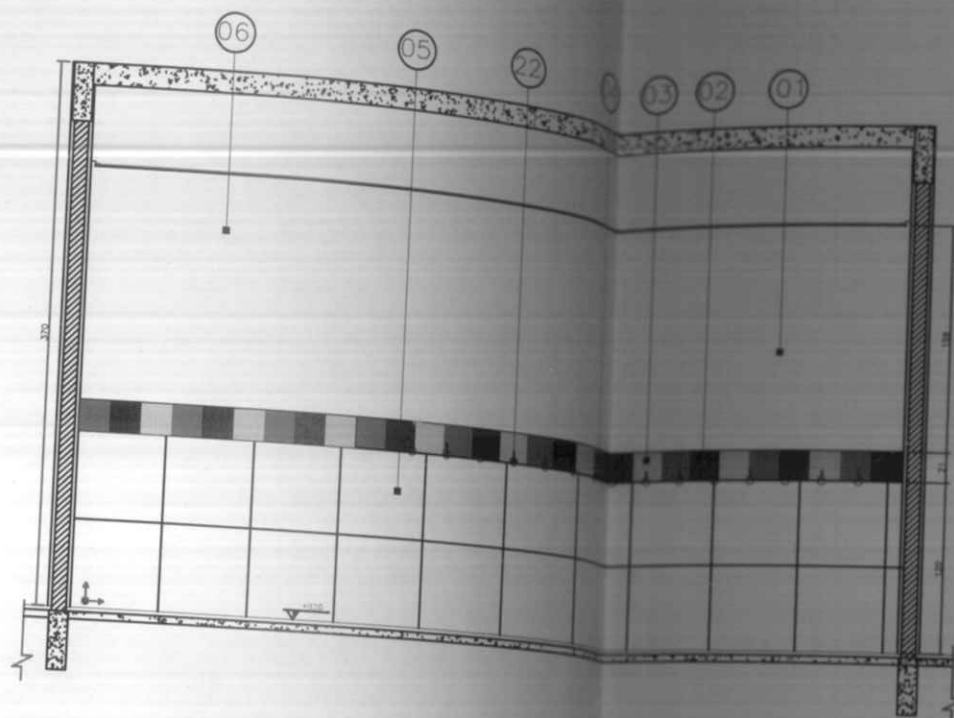

VISTA 2

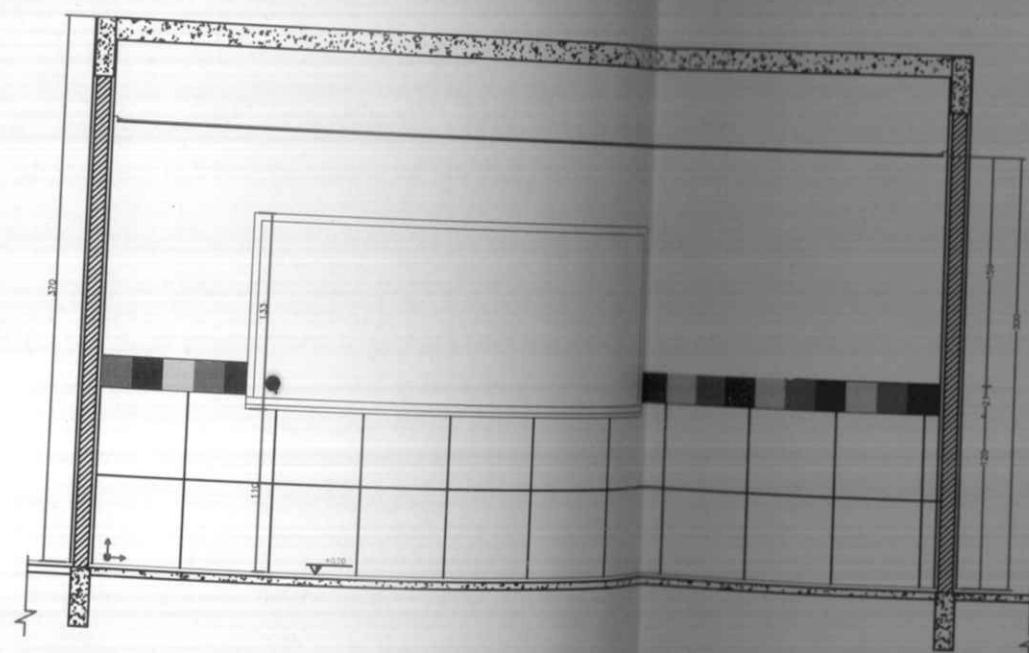

VISTA 4

ESPECIFICAÇÃO DE MATERIAIS E EQUIPAMENTOS

1. PINTURA COM TINTA ACRÍLICA ACETINADO, COR BIANCO SERENO, SELADOR ACRÍLICO BRANCO NEVE.
2. REVESTIMENTO CERÂMICO, COR AZUL, 21X21, TECNOGRES REFERENCIA BR21180
3. REVESTIMENTO CERÂMICO, COR AMARELO, 21X21, TECNOGRES REFERENCIA BR21090
4. REVESTIMENTO CERÂMICO, COR VERMELHO, 21X21, TECNOGRES REFERENCIA BR21110
5. REVESTIMENTO PORCELANATO POLIDO, AVORIO, 60X60, DELTA.
6. FORRO DE GESSO ACARTONADO COM MASSA CORRIDA E PINTURA PVA COR BRANCO NEVE.
7. DISPENSER PARA SABONETE LÍQUIDO
8. ESPELHO 60X40, COLADO NA PAREDE
9. DISPENSER PARA PAPEL TOALHA
10. VALVULA DE DESCARGA COM DUPLO ACIONAMENTO.
11. PORTA DIVISÓRIA BANHEIRO (FALTA ESPECIFICAR)
12. DIVISÓRIA DE MÁRMORE
13. BACIA SANITÁRIA SIFONADA, INFANTIL, DE LOUÇA BRANCA, DECA, INCLUSIVE TAMPA E ACESSÓRIOS
14. PAPELEIRA METÁLICA
15. ENCHIMENTO
16. BARRA DE APOIO EM AÇO INOX POLÍDO, D:30MM.
17. CHUVEIRO ELÉTRICO COM MANGUEIRA PLÁSTICA
18. TORNEIRA PRESSÃO CROMADA DIAM. 1/2" PARA PIA, DECA.
19. JANELA MAXIM-AR E EM VIDRO TEMPERADO
20. PORTA EM MADEIRA COMPENSADA (CANELA), COM VISOR, LISA, SEMI-ÓCA, 0,80 X 2,10m, REVESTIDA COM FÓRMICA, INCLUSIVE BATENTES E FERRAGENS.
21. CUBA LOUÇA BRANCA OVAL DE EMBUTIR, MARCAR REF. DECA, INCLUSIVE VÁLVULA E SIFÃO
22. CABIDE METÁLICO
23. PORTA EM MADEIRA COMPENSADA (CANELA), LISA, SEMI-ÓCA, 0,80 X 2,10, REVESTIDA COM FÓRMICA, INCLUSIVE BATENTES E FERRAGENS.
24. BANCADA EM GRANITO BRANCO DALLAS E:2CM, ENGASTADAS NA PAREDE
25. TORNEIRA BANCADA
26. CUBA DE AÇO INOX N°1 (DIM.460X300X150)MM, TRAMONTINA, INCLUSIVE VÁLVULA DE METAL 31/2" E SIFÃO CROMADO 1X1/2"
27. LAVATÓRIO DE LOUÇA BRANCA COM COLUNA, DECA, INCLUSIVE SIFÃO, VÁLVULA E ENGATES CROMADOS.
28. JANELA EM VIDRO TEMPERADO
29. REGISTRO PARA CHUVEIRO
30. RODABANCA EM GRANITO BRANCO DALLAS E:2CM (H:10CM)
31. BANHEIRA DE EMBUTIR DE PLÁSTICO TIPO PVC (77X45X20CM)
32. SAIA EM GRANITO BRANCO DALLAS E:2CM (H:5CM)
33. TORNEIRA ELÉTRICA COM MANGUEIRA
34. TORNEIRA DE PAREDE
35. TANQUE DE LOUÇA 40L - COR BRANCO GELO
36. ESCANINHOS EM MDF REVESTIDOS LAMINADO MELAMINICO E:2CM
37. PRATELEIRAS EM GRANITO BRANCO DALLAS E:2CM
38. MÃO FRANCESA METÁLICA
39. LAVATÓRIO PEQUENO- COR BRANCO GELO
40. SIFÃO CROMADO
41. MÃO FRANCESA METÁLICA
42. PEITORIL EM GRANITO BRANCO DALLAS E:2CM
43. RALO
44. ALVENARIA PARA SUSTENTAÇÃO DE BANCADA
45. DEGRAUS REVESTIDOS COM CERAMICA BRANCA ANTIDERRAPANTE (40X40CM) COM FAIXA ADESIVA ANTIDERRAPANTE (5CM) E ACABAMENTO DE CANTOS VIVOS COM PERFIL DE PVC TIPO CANTO EXTERNO
46. BANCO DE CONCRETO
47. REVESTIMENTO RETIFICADO BRANCO 32X60CM

PMG SECRETARIA DE ANÁLISE E APROVAÇÃO DE PROJETOS - SEMAP

CRECHE SÃO JOSÉ - DETALHAMENTO SALA DE AULA

AUTOR DO PROJETO: *[Assinatura]*

ARQ. LUCIENE NUNES CAU - A51061-0


DESENHO:
QUADRO DE ESPECIFICAÇÕES E VISTAS 2 E 4

ESCALA:
01/50


PÁGINA:

PRANCHA:
03/10


DATA:
MAI/2019

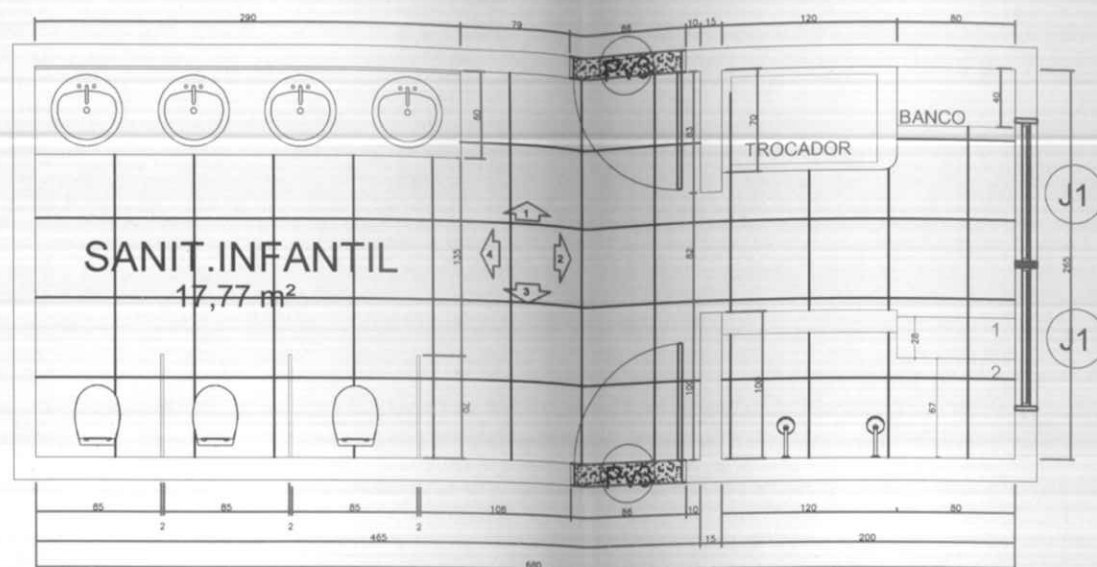


DET. SANT. INFANTIL

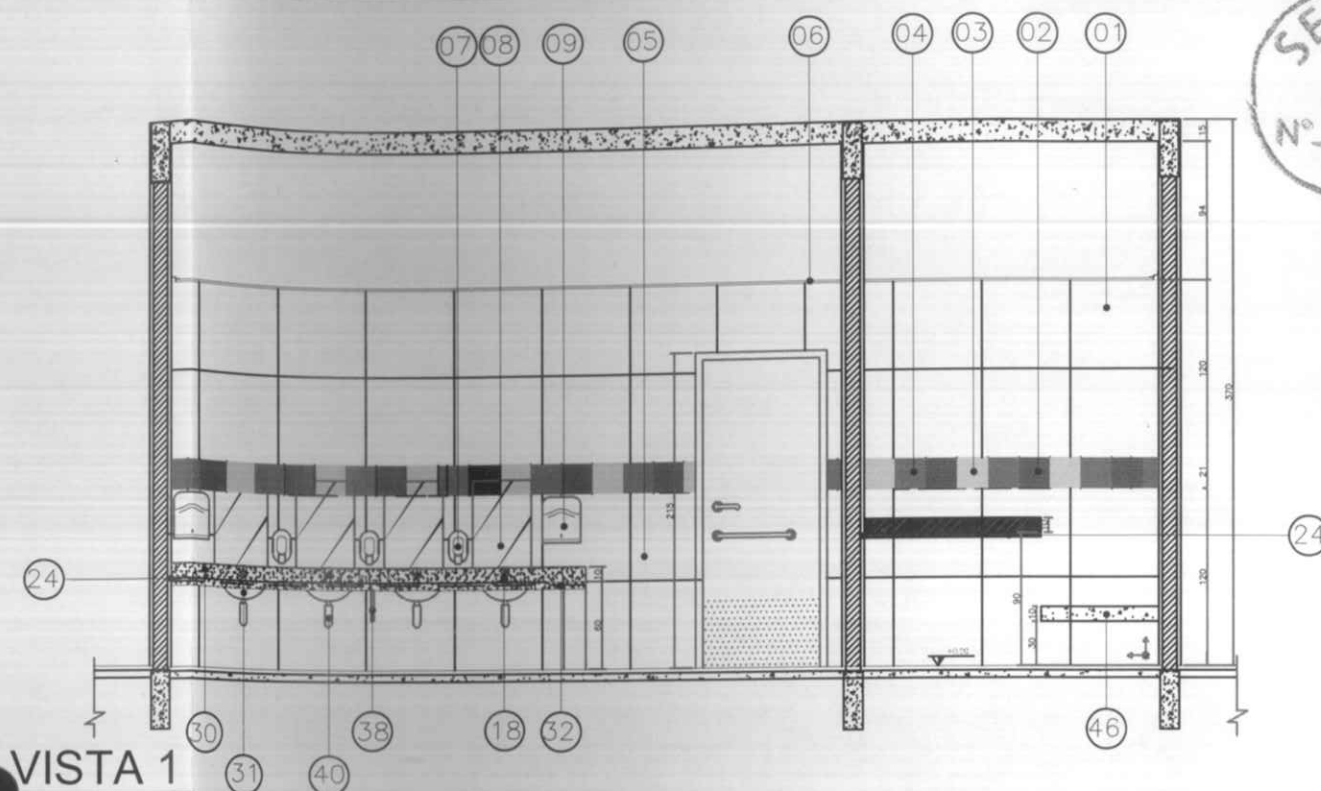


VISTA 1

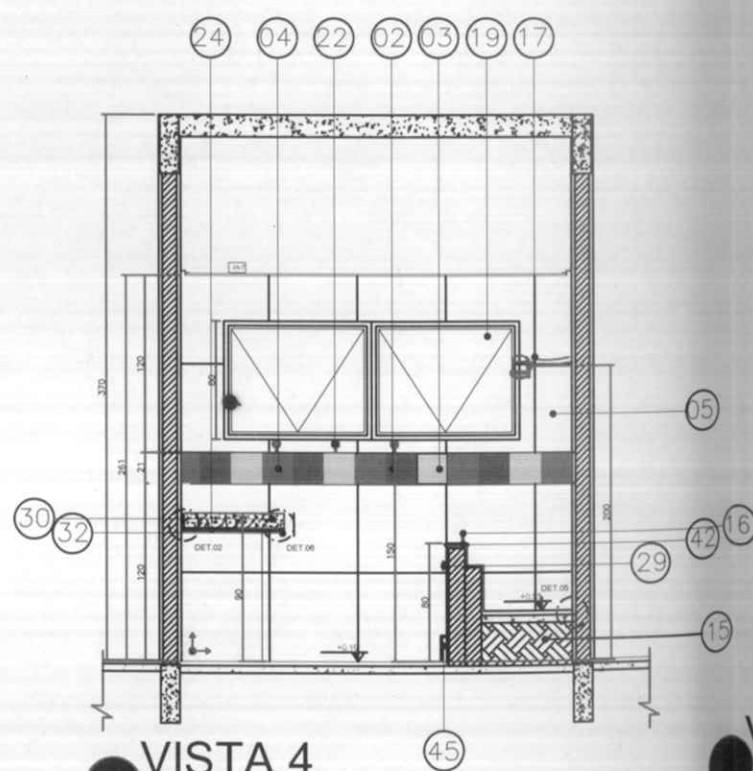

VISTA 4

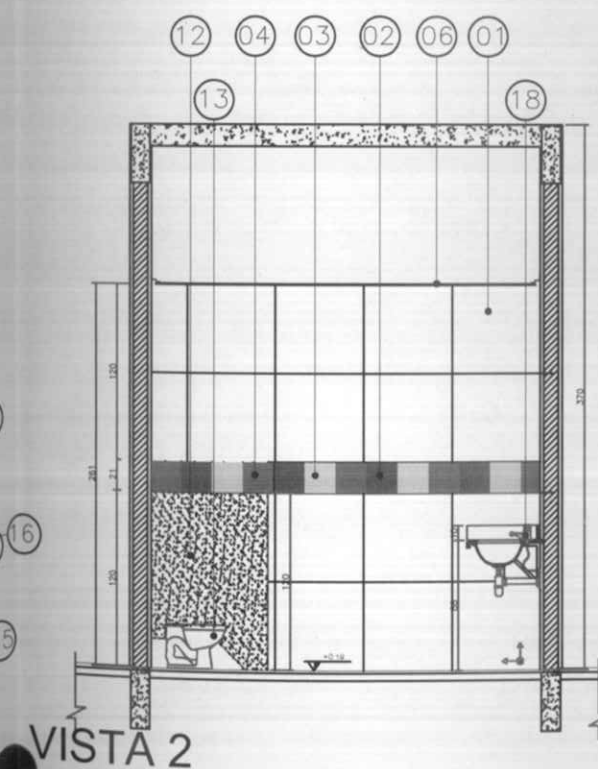

VISTA 2

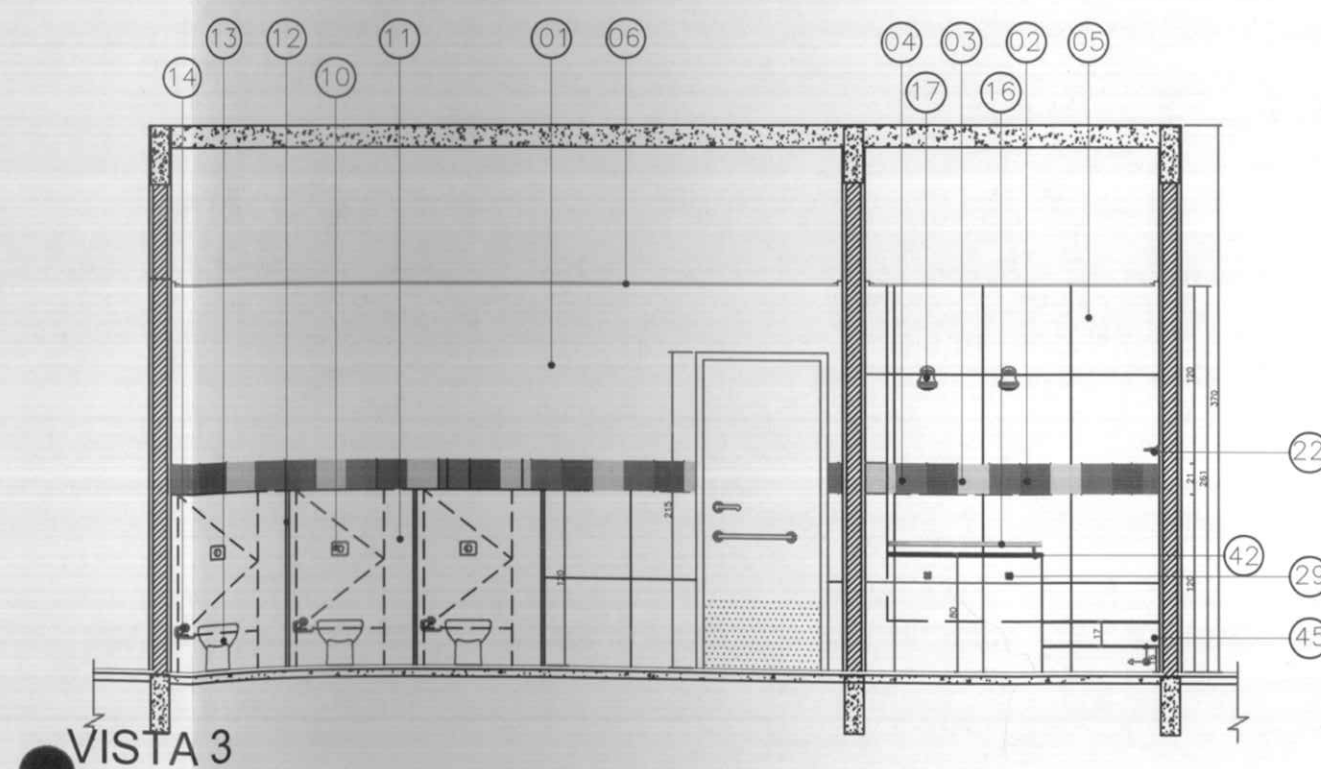

VISTA 3


PMG - SECRETARIA DE ANÁLISE E APROVAÇÃO DE PROJETOS - SEMAP

CRECHE SÃO JOSÉ - DETALHAMENTO SANITÁRIO INFANTIL


AUTOR DO PROJETO: *Luciene Nunes Cau*
ARQ. LUCIENE NUNES CAU - A51061-0

DESENHO:
PL. BAIXA E VISTAS 1, 2, 3 E 4
ESCALA:
INDICADA


PÁGINA:
PRANCHA: 04/10
DATA:
MAI/2019

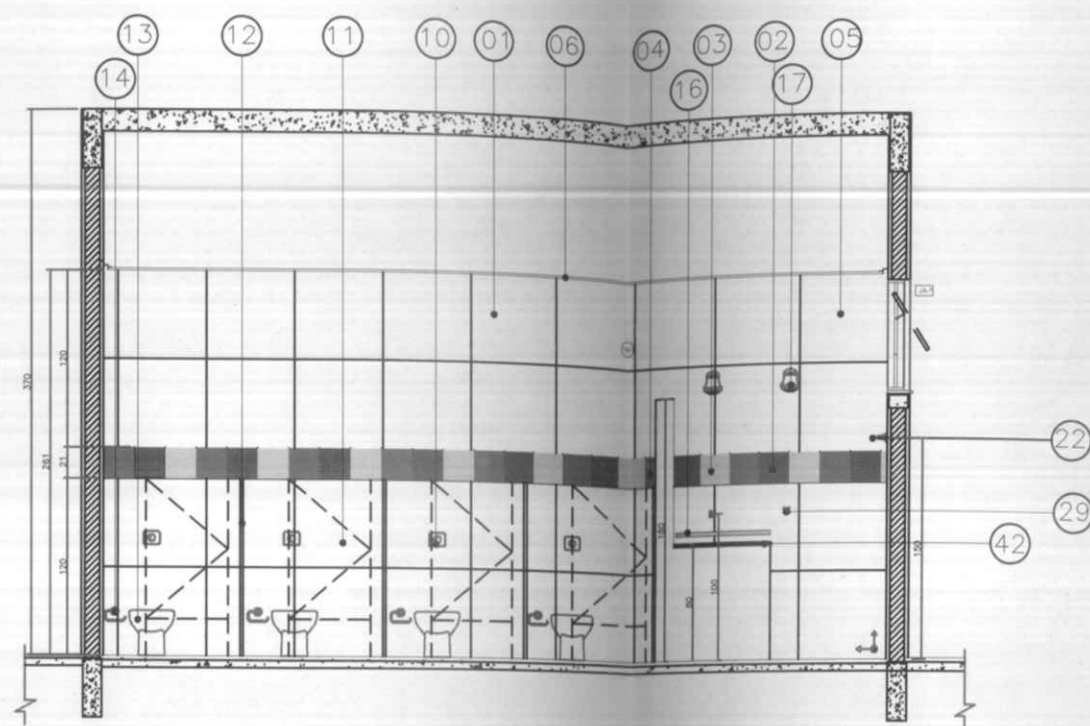


VISTA 2

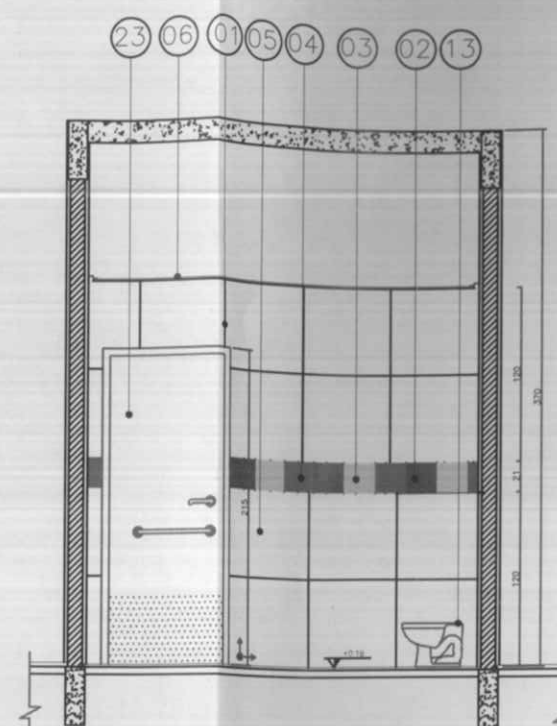


VISTA 1

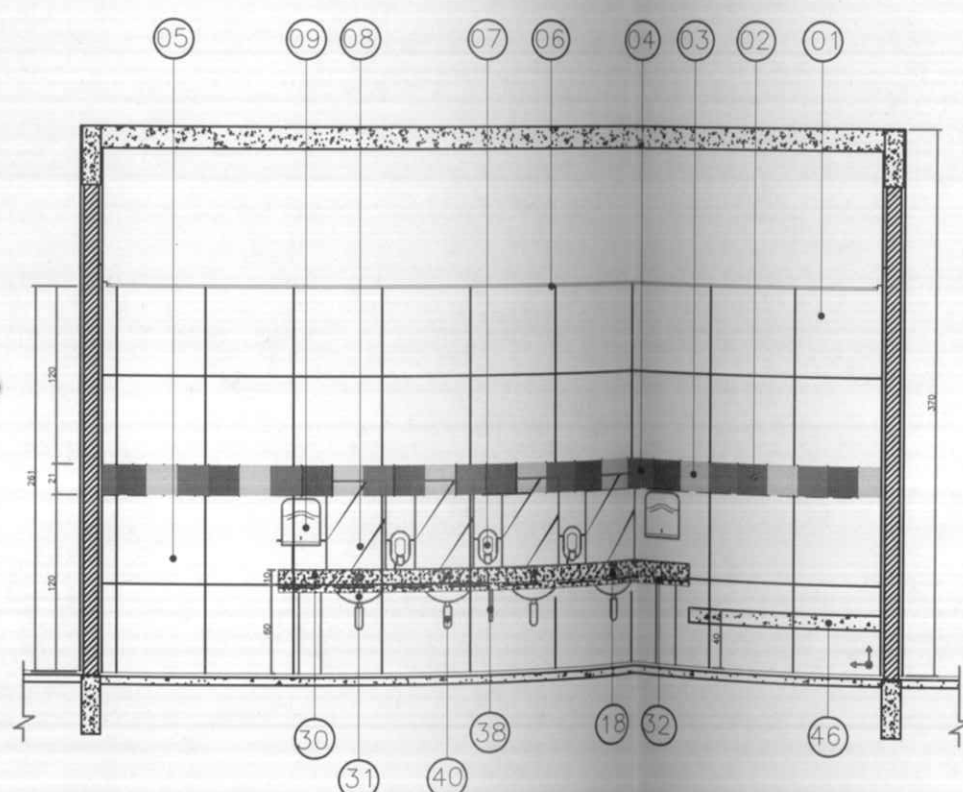

VISTA 4

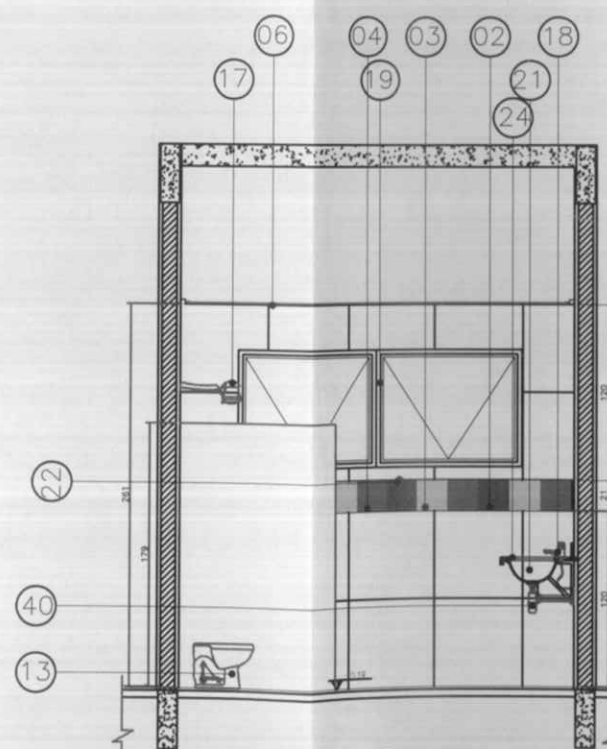

VISTA 3

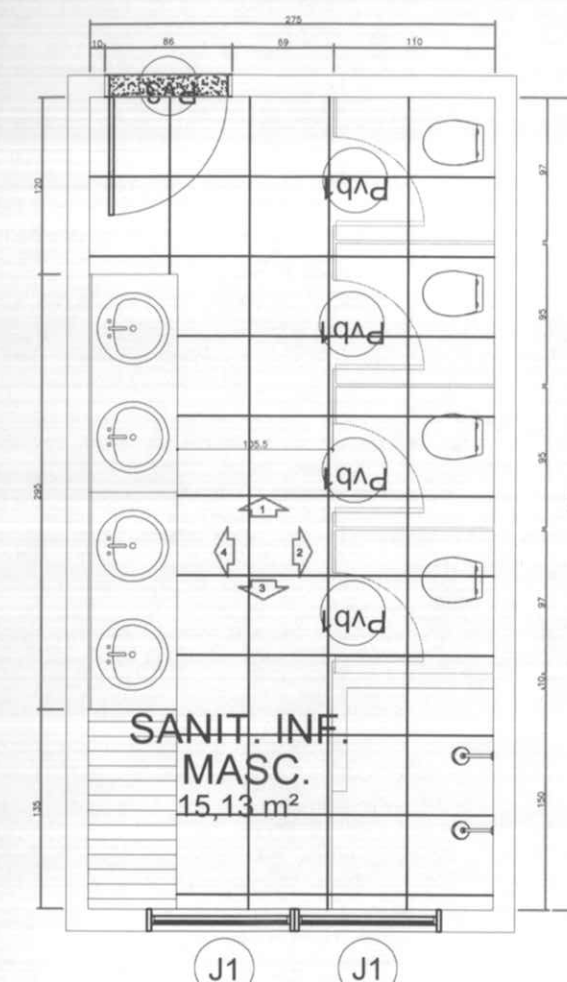

DET. SANT. INFANTIL MASC.

PMG - SECRETARIA DE ANÁLISE E APROVAÇÃO DE PROJETOS - SEMAP

CRECHE SÃO JOSÉ - DETALHAMENTO SANITÁRIO INFANTIL

AUTOR DO PROJETO:

ARQ. LUCIENE NUNES CAU - A51061-0

DESENHO:

PL. BAIXA E VISTAS 1, 2, 3 E 4

ESCALA:

01/50


PÁGINA:

PRANCHA:


05/10

DATA:


MAI/2019

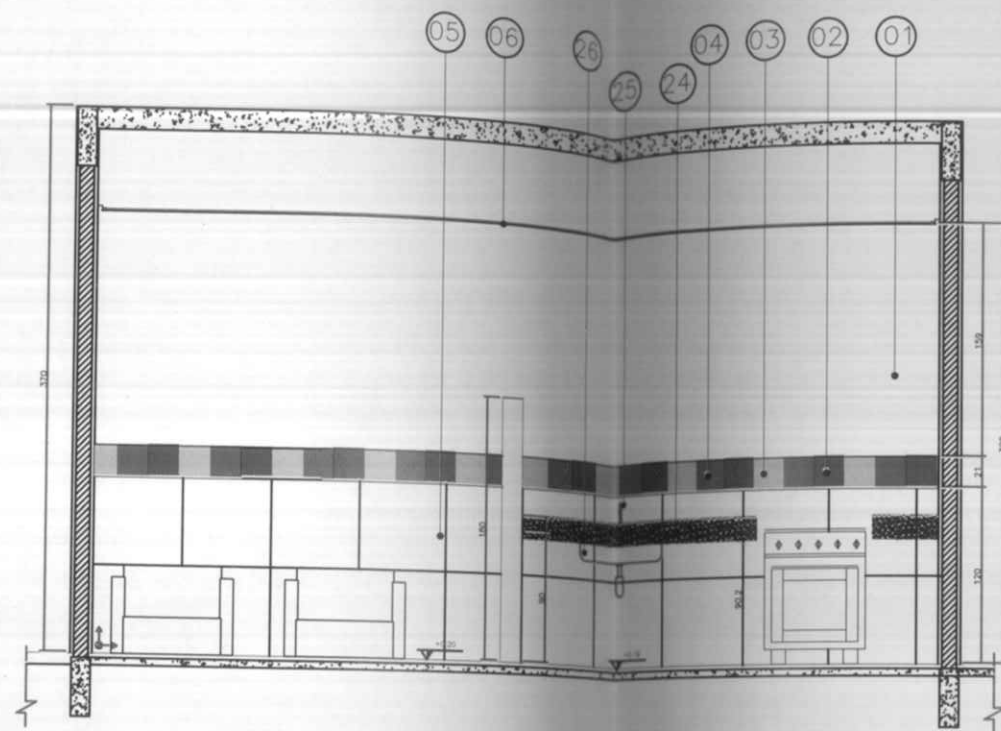


VISTA 2

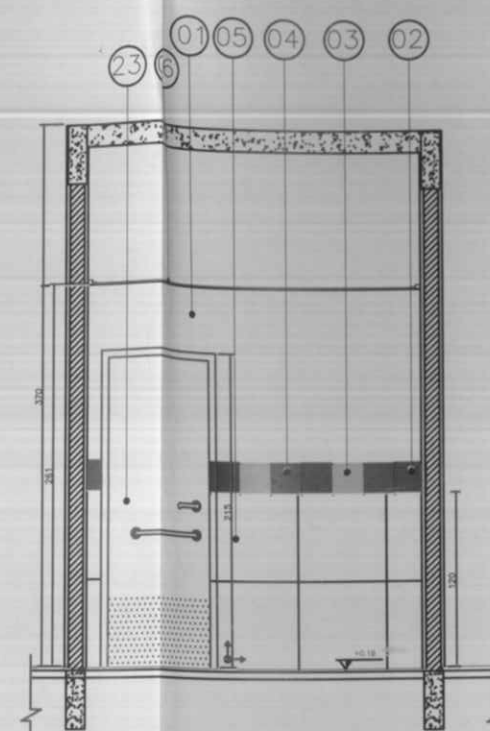


VISTA 1

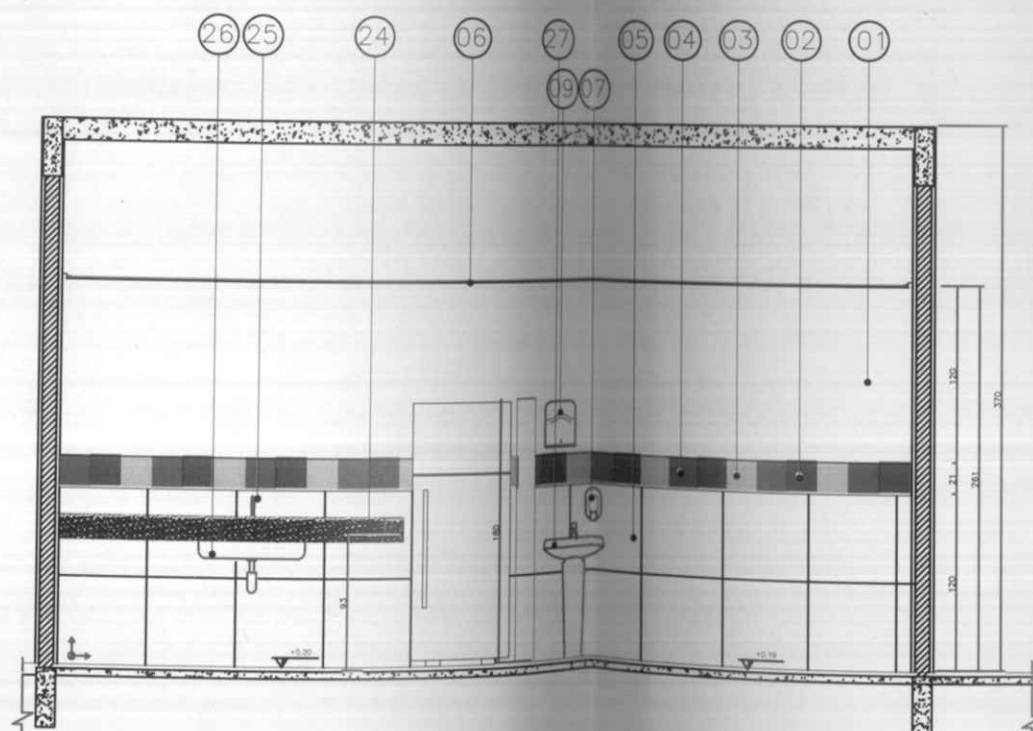

VISTA 4

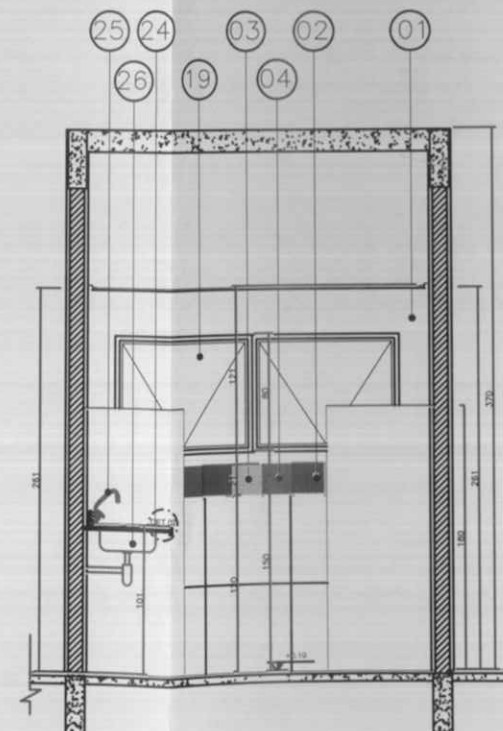

VISTA 3

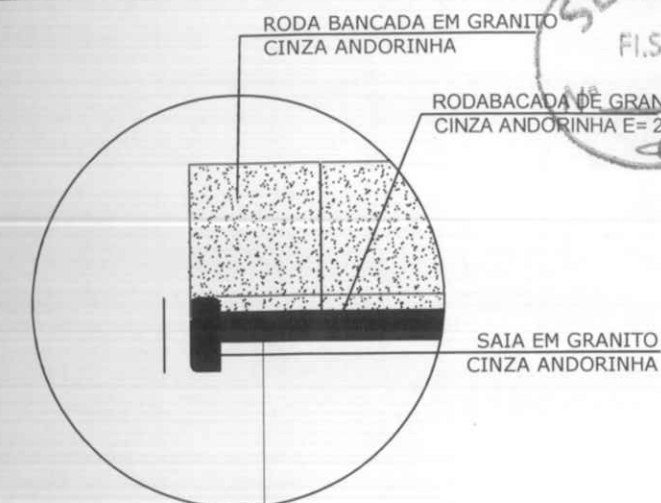

DETALHE 6 - CORTE
Bancada de granito - área molhada
sem escala



P. BAIXA AMAMENTAÇÃO E LACTÁRIO

PMG - SECRETARIA DE ANÁLISE E APROVAÇÃO DE PROJETOS - SEMAP

CRECHE SÃO JOSE - DETALHAMENTO LACTÁRIO E AMAMENTAÇÃO

AUTOR DO PROJETO:

ARQ. LUCIENE NUNES CAU - A51061-0

DESENHO:
PL. BAIXA E VISTAS 1, 2, 3 E 4

ESCALA:
INDICADA



PÁGINA:

PRANCHA:

06/10

DATA:

MAI/2019

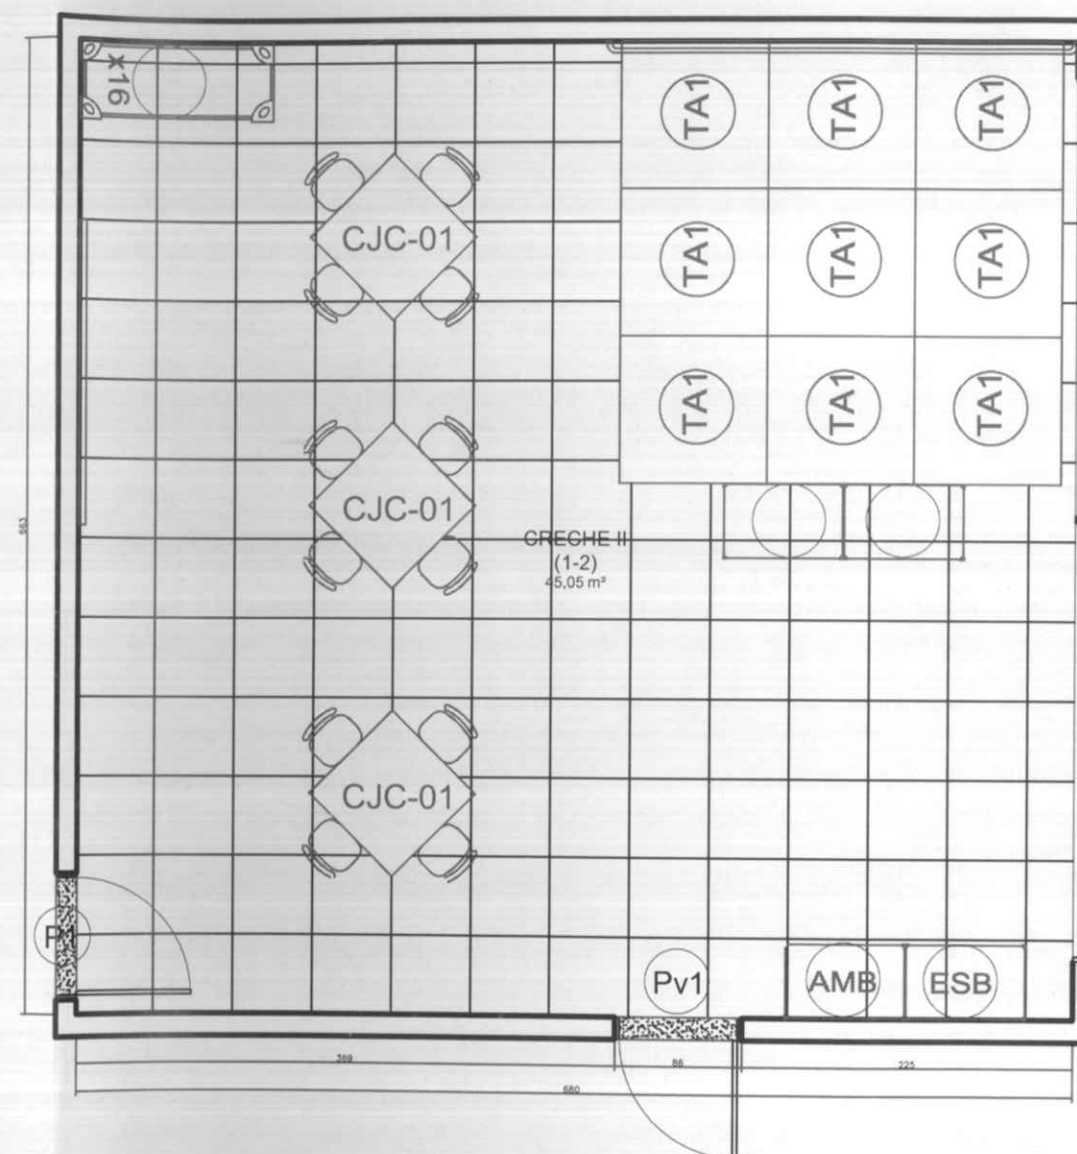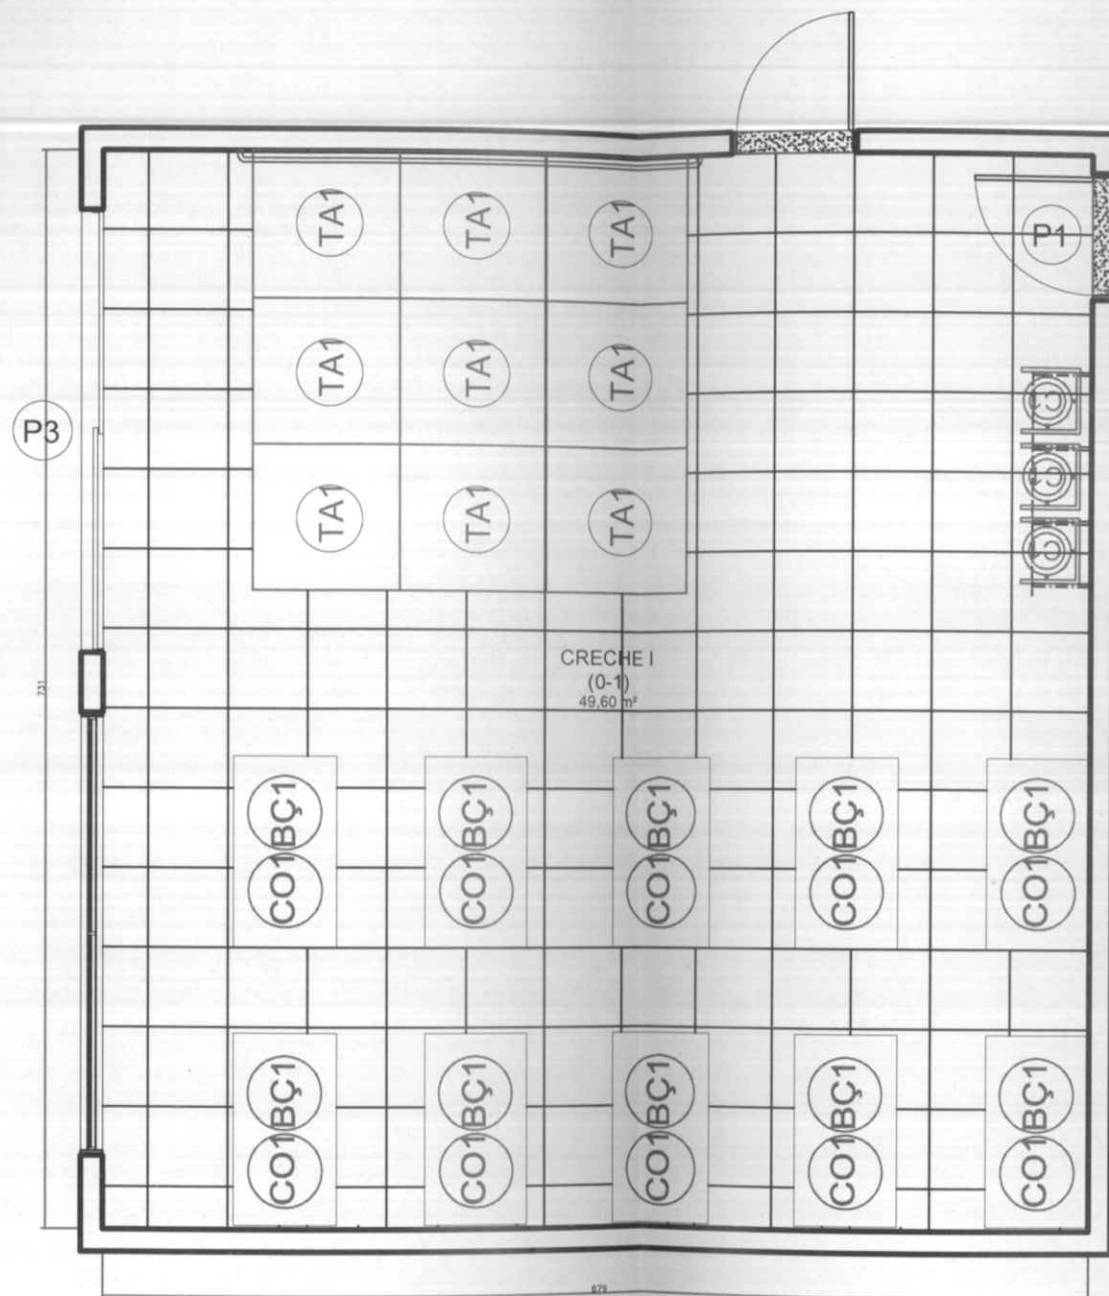

PMG SECRETARIA DE ANÁLISE E APROVAÇÃO DE PROJETOS – SEMAP

CRECHE SÃO JOSÉ – LAYOUT

AUTOR DO PROJETO:

ARQ. LUCIENE NUNES CAU – A51061-0

DESENHO:

PL. BAIXA LAYOUT CRECHE I E II

ESCALA:

01/50


PÁGINA:

PRANCHA:


07/10

DATA:

MAI/2019

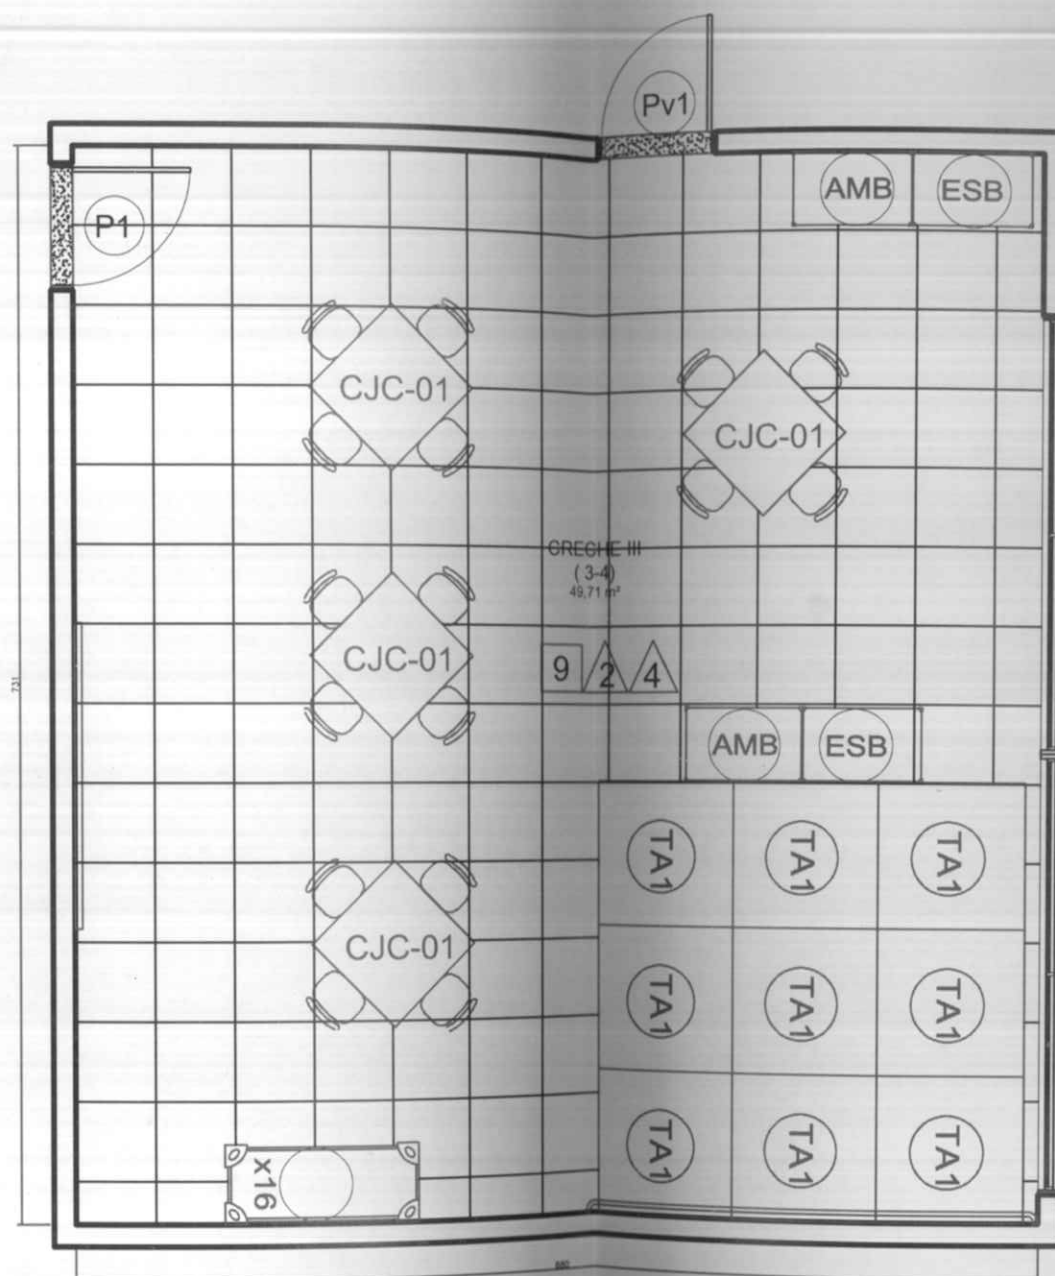

PLANTA BAIXA LAYOUT- CRECHE III
ESCALA: 1/50

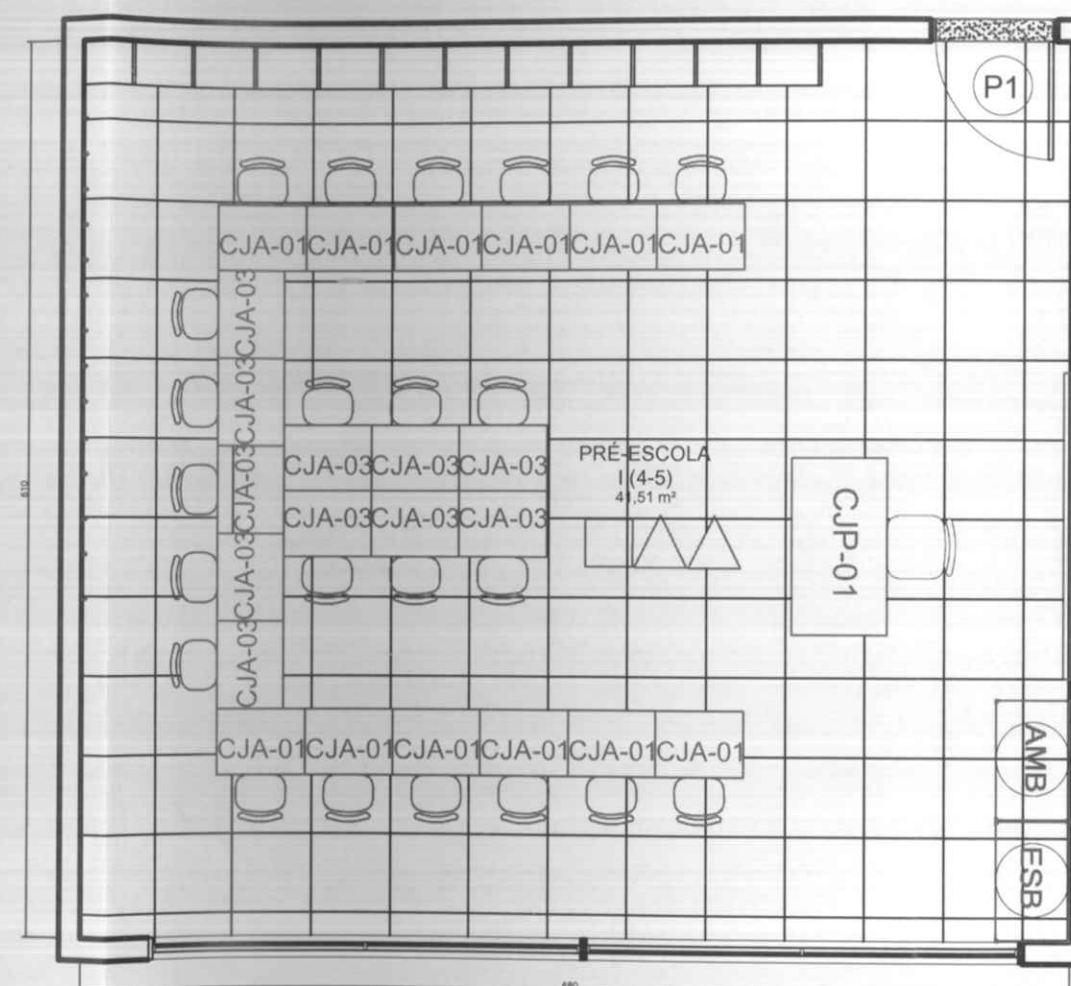

PLANTA BAIXA LAYOUT- PRÉ ESCOLA I
ESCALA: 1/50

PMG SECRETARIA DE ANÁLISE E APROVAÇÃO DE PROJETOS – SEMAP

CRECHE PORTAL CLUBE + LAYOUT

AUTOR DO PROJETO:

ARQ. LUCIENE NUNES CAU – A51061-0

DESENHO:

PL. BAIXA LAYOUT CRECHE III

ESCALA:

INDICADA




PÁGINA:

PRANCHA:

08/10

DATA:

MAI/2019

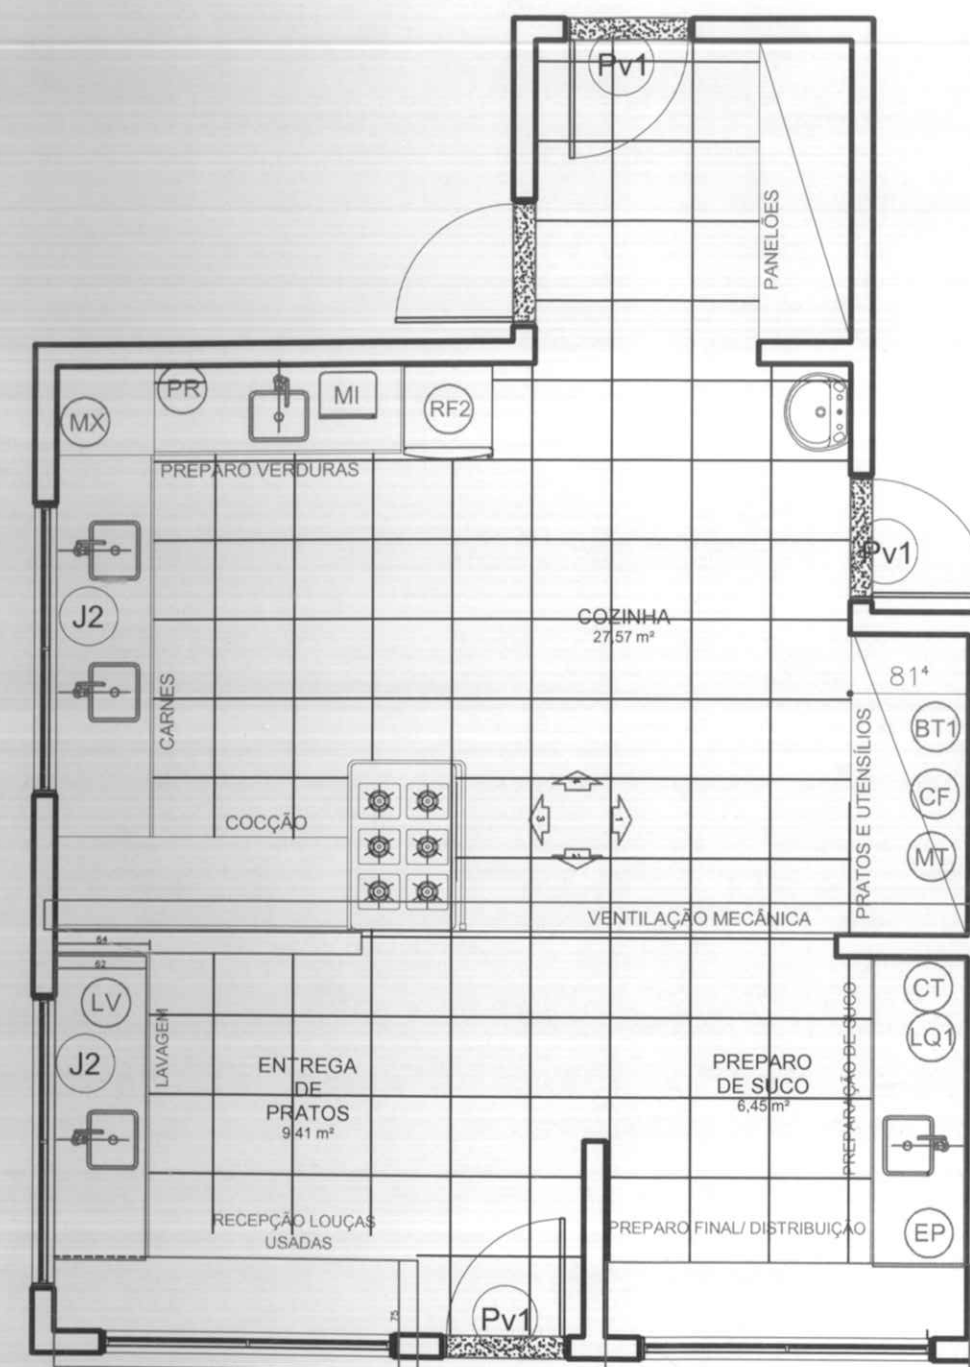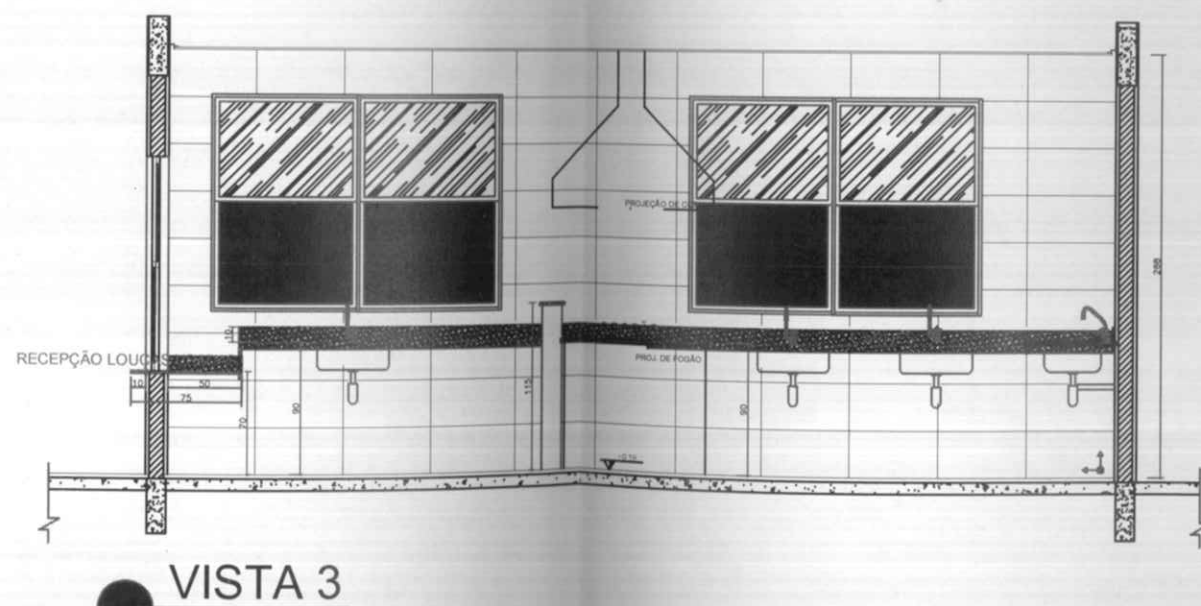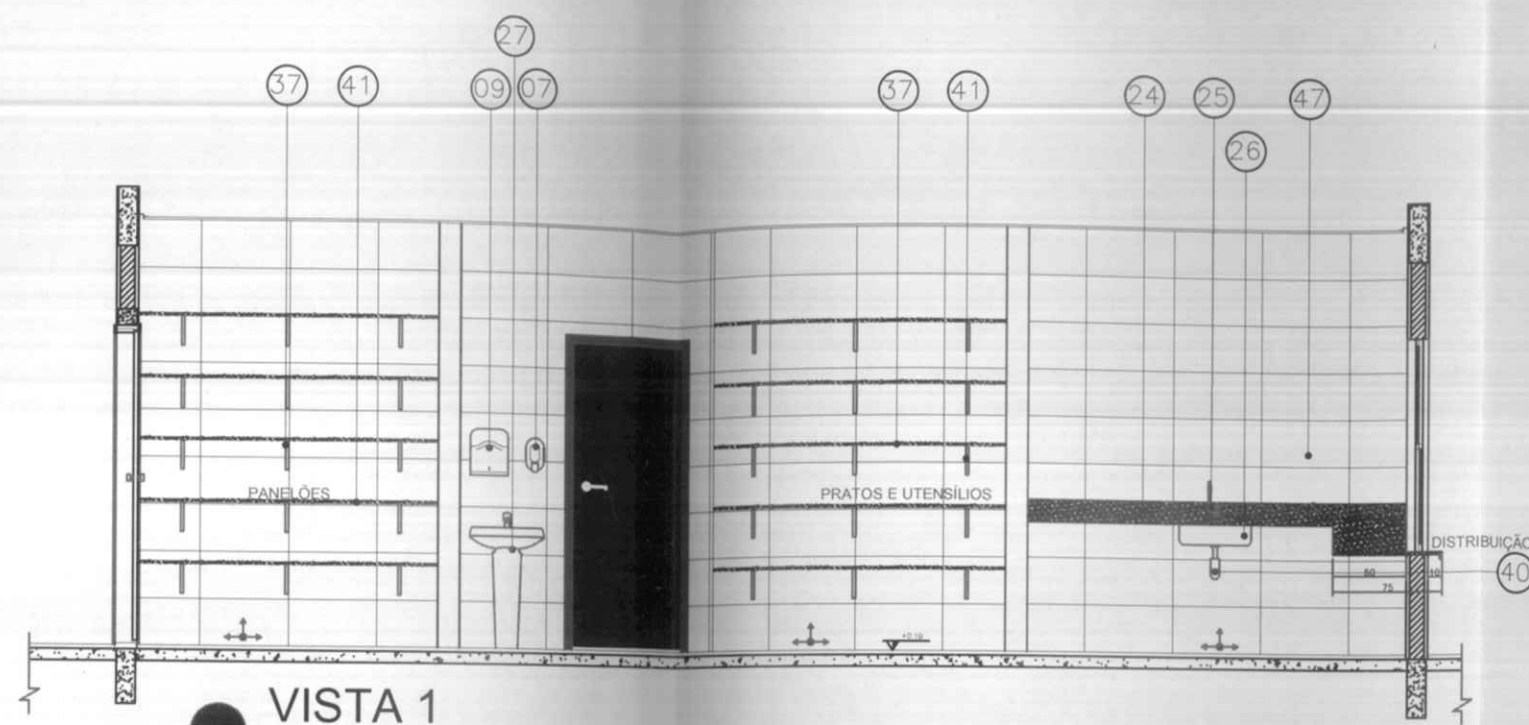

PMG • SECRETARIA DE ANÁLISE E APROVAÇÃO DE PROJETOS – SEMAP

CRECHE SÃO JOSÉ – LAYOUT

AUTOR DO PROJETO:

ARQ. LUCIENE NUNES CAU – A51061-0


DESENHO:
PL. BAIXA LAYOUT CRECHE I E II

ESCALA:
01/50


PÁGINA:

PRANCHA:
09/10

DATA:
MAI/2019

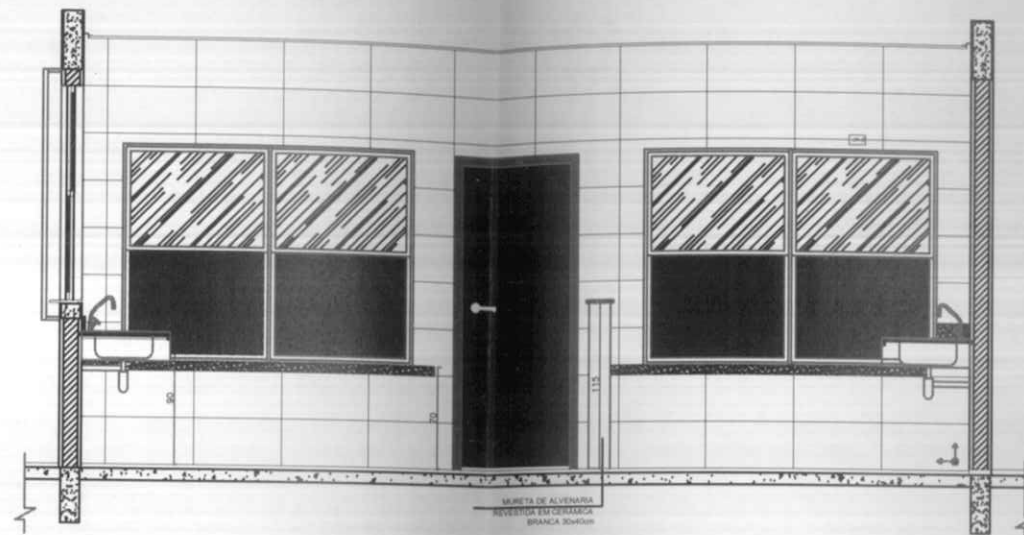

VISTA 2

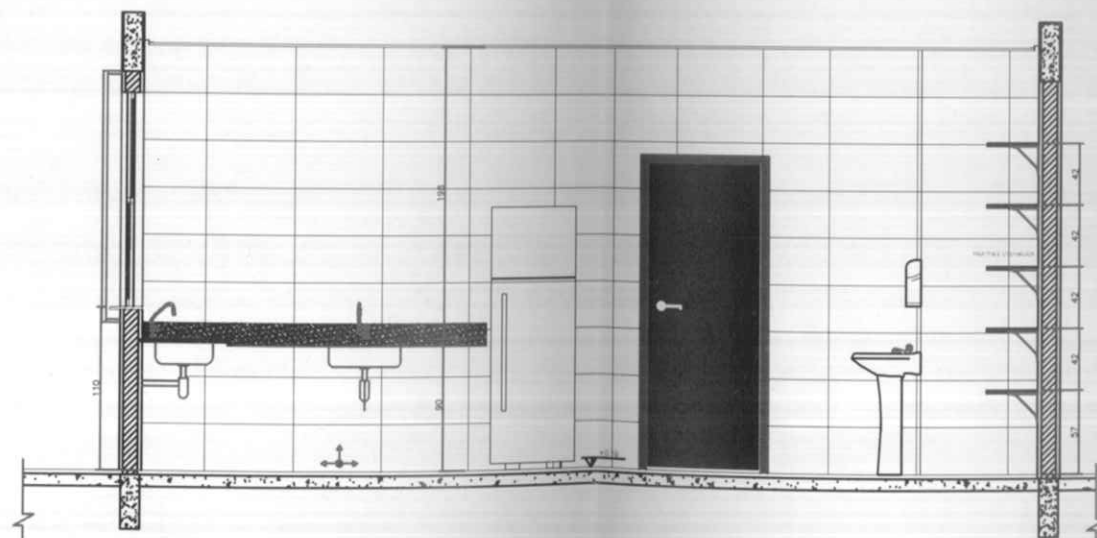

VISTA 4

ESPECIFICAÇÃO DE MATERIAIS E EQUIPAMENTOS

1. PINTURA COM TINTA ACRILICA ACETINADO, COR BIANCO SERENO, SELADOR ACRILICO BRANCO NEVE.
2. REVESTIMENTO CERÂMICO, COR AZUL, 21X21, TECNOGRES REFERENCIA BR21180
3. REVESTIMENTO CERÂMICO, COR AMARELO, 21X21, TECNOGRES REFERENCIA BR21090
4. REVESTIMENTO CERÂMICO, COR VERMELHO, 21X21, TECNOGRES REFERENCIA BR21110
5. REVESTIMENTO PORCELANATO POLIDO, AVORIO, 60X60, DELTA.
6. FORRO DE GESSO ACARTONADO COM MASSA CORRIDA E PINTURA PVA COR BRANCO NEVE.
7. DISPENSER PARA SABONETE LIQUIDO
8. ESPELHO 60X40, COLADO NA PAREDE
9. DISPENSER PARA PAPEL TOALHA
10. VALVULA DE DESCARGA COM DUPLO ACIONAMENTO.
11. PORTA DIVISORIA BANHEIRO (FALTA ESPECIFICAR)
12. DIVISÓRIA DE MÁRMORE
13. BACIA SANITÁRIA SIFONADA, INFANTIL, DE LOUÇA BRANCA, DECA, INCLUSIVE TAMPA E ACESSÓRIOS
14. PAPELEIRA METÁLICA
15. ENCHIMENTO
16. BARRA DE APOIO EM AÇO INOX POLIDO, D:30MM.
17. CHUVEIRO ELÉTRICO COM MANGUEIRA PLÁSTICA
18. TORNEIRA PRESSÃO CROMADA DIAM. 1/2" PARA PIA, DECA.
19. JANELA MAXIM-AR E EM VIDRO TEMPERADO
20. PORTA EM MADEIRA COMPENSADA (CANELA), COM VISOR, LISA, SEMI-ÔCA, 0,80 X 2,10m, REVESTIDA COM FÓRMICA, INCLUSIVE BATENTES E FERRAGENS.
21. CUBA LOUÇA BRANCA OVAL DE EMBUTIR, MARCAR REF. DECA, INCLUSIVE VÁLVULA E SIFÃO
22. CABIDE METÁLICO
23. PORTA EM MADEIRA COMPENSADA (CANELA), LISA, SEMI-ÔCA, 0,80 X 2,10, REVESTIDA COM FÓRMICA, INCLUSIVE BATENTES E FERRAGENS.
24. BANCADA EM GRANITO BRANCO DALLAS E:2CM, ENGASTADAS NA PAREDE
25. TORNEIRA BANCADA
26. CUBA DE AÇO INOX N°1 (DIM.460X300X150)MM, TRAMONTINA, INCLUSIVE VÁLVULA DE METAL 31/2" E SIFÃO CROMADO 1X1/2"
27. LAVATÓRIO DE LOUÇA BRANCA COM COLUNA, DECA, INCLUSIVE SIFÃO, VÁLVULA E ENGATES CROMADOS.
28. JANELA EM VIDRO TEMPERADO
29. REGISTRO PARA CHUVEIRO
30. RODABANCA EM GRANITO BRANCO DALLAS E:2CM (H:10CM)
31. BANHEIRA DE EMBUTIR DE PLÁSTICO TIPO PVC (77X45X20CM)
32. SAIA EM GRANITO BRANCO DALLAS E:2CM (H:5CM)
33. TORNEIRA ELÉTRICA COM MANGUEIRA
34. TORNEIRA DE PAREDE
35. TANQUE DE LOUÇA 40L - COR BRANCO GELO
36. ESCANINHOS EM MDF REVESTIDOS LAMINADO MELAMINICO E:2CM
37. PRATELEIRAS EM GRANITO BRANCO DALLAS E:2CM
38. MÃO FRANCESA METÁLICA
39. LAVATÓRIO PEQUENO- COR BRANCO GELO
40. SIFÃO CROMADO
41. MÃO FRANCESA METÁLICA
42. PEITORIL EM GRANITO BRANCO DALLAS E:2CM
43. RALO
44. ALVENARIA PARA SUSTENTAÇÃO DE BANCADA
45. DEGRAUS REVESTIDOS COM CERAMICA BRANCA ANTIDERRAPANTE (40X40CM) COM FAIXA ADESIVA ANTIDERRAPANTE (5CM) E ACABAMENTO DE CANTOS VIVOS COM PERFIL DE PVC TIPO CANTO EXTERNO
46. BANCO DE CONCRETO
47. REVESTIMENTO RETIFICADO BRANCO 32X60CM

PMG SECRETARIA DE ANÁLISE E APROVAÇÃO DE PROJETOS - SEMAP

CRECHE SÃO JOSÉ - COZINHA

AUTOR DO PROJETO:

ARQ. LUCIENE NUNES CAU - A51061-0

DESENHO:

PL. BAIXA LAYOUT CRECHE III

ESCALA:

INDICADA

PÁGINA:

PRANCHA:

10/10

DATA:

MAI/2019